

Identificativi Catastali:

Sezione:  
Foglio: 4  
Particella: 186  
Subalterno: 3

Compilata da:  
Bettinelli Simone

Iscritto all'albo:  
Ingegneri


Prov. Milano

N. 21811

Scheda n. 1

Scala 1:200

### PIANO TERRA (1° F.T.)

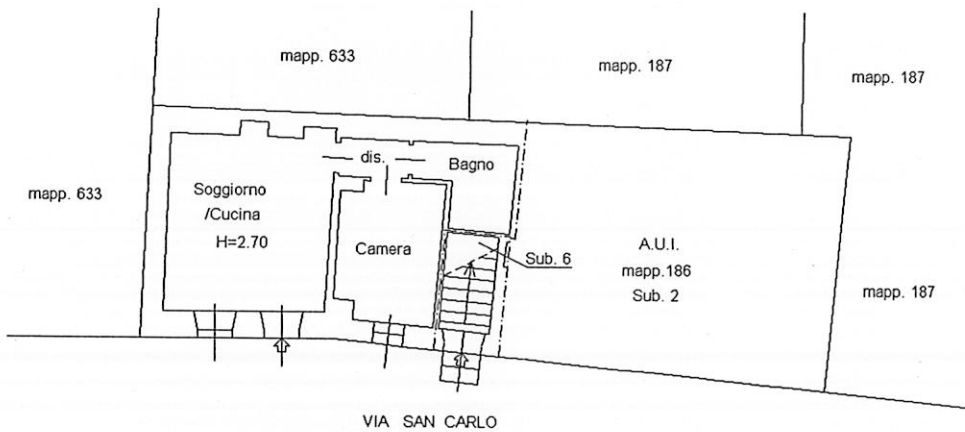

*Simone Bettinelli*  
DOTT. ING.  
BETTINELLI SIMONE  
Sez. A.  
n° 21811  
MILANO

