


**Agenzia del Territorio
CATASTO FABBRICATI
Ufficio Provinciale di
Sondrio**

Dichiarazione protocollo n. 000135418 del 30/08/2002	
Planimetria di u.i.u. in Comune di Madesimo	
Madesimo	civ. SNC
Identificativi Catastali:	Compilata da: Canclini Nicoletta
Sezione:	Iscritto all'albo: Architetti
Foglio: 71	Prov. Lecco
Particella: 335	N. 290
Subalterno: 27	

Scheda n. 1 Scala 1:200

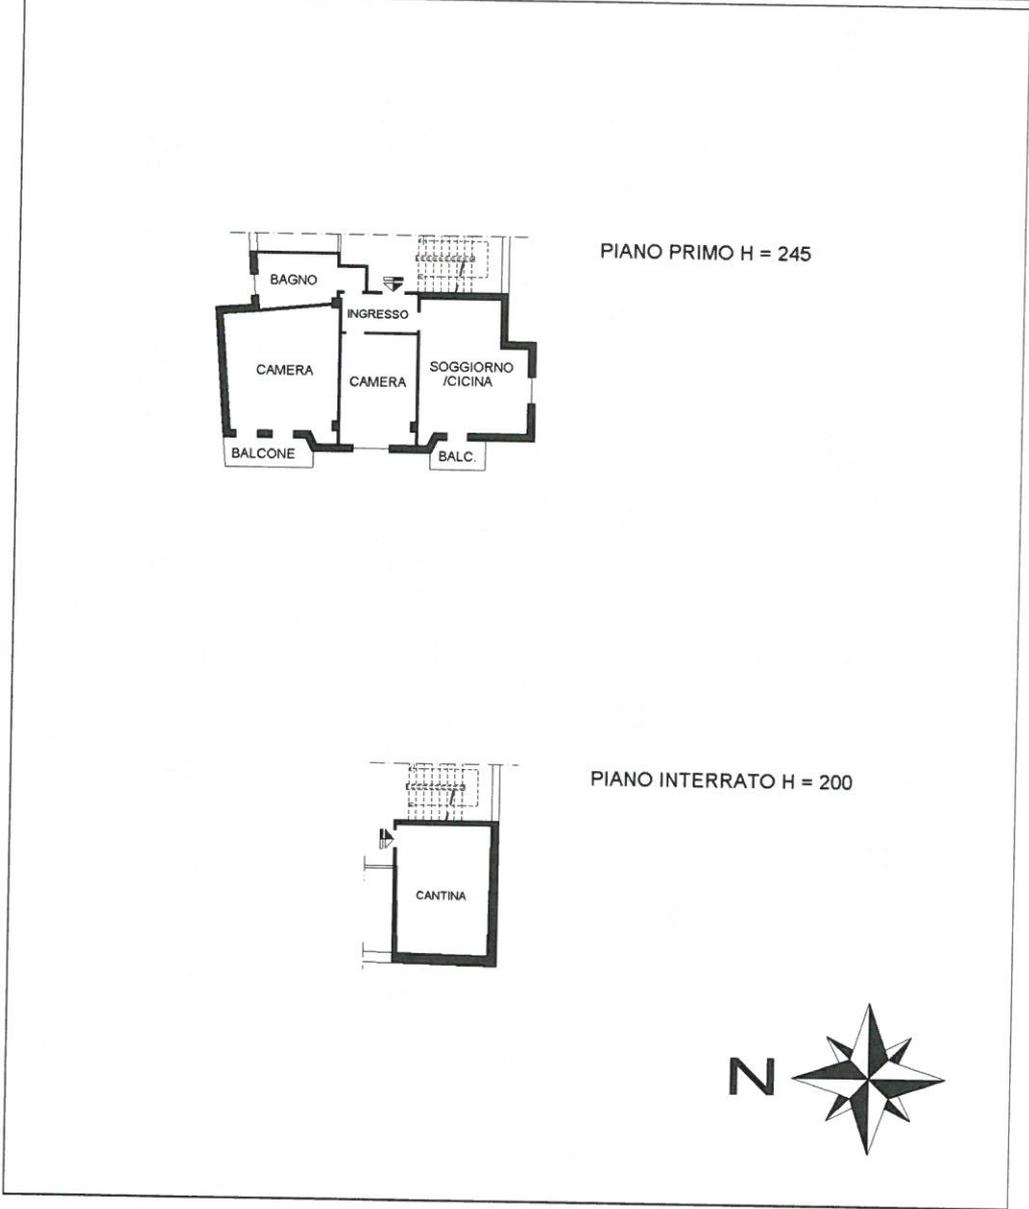

uratur 01
Catasto dei Fabbricati - Situazione al 16/07/2019 - Comune di MADESIMO (E342) - < Foglio: 71 - Particella: 335 - Subalterno: 27 >
VIA INNOCENTI DE GIACOMI SNC piano: S1-1;