

Agenzia del Territorio
CATASTO FABBRICATI
Ufficio Provinciale di
Genova

ELABORATO PLANIMETRICO

Compilato da:
Cugia Corrado

Iscritto all'albo:
Geometri

Prov. Genova N. 2313

Comune di Genova - Genova


Protocollo n. GE0061138 del 20/02/2009

Sezione: GED Foglio: 48 Particella: 547


Tipo Mappale n. del

Dimostrazione grafica dei subalterni

Scala 1 : 200

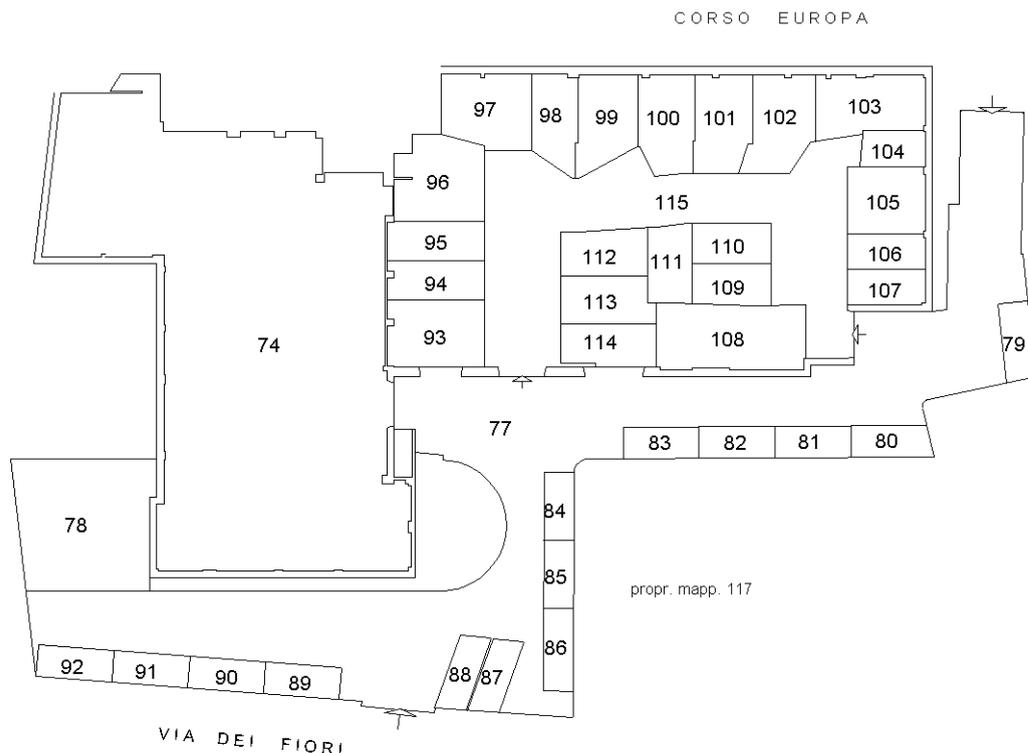

PIANO PRIMO SOTTOSTRADA

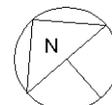


Catasto dei Fabbricati - Situazione al 28/07/2019 - Comune di GENOVA/Q (D969) - < Sez.Urb.: GED - Foglio: 48 - Particella: 547 - Elaborato planimetrico >

Agenzia del Territorio
CATASTO FABBRICATI
Ufficio Provinciale di
Genova


ELABORATO PLANIMETRICO	
Compilato da: Cugia Corrado	
Iscritto all'albo: Geometri	
Prov. Genova	N. 2313

Comune di Genova - Genova	Protocollo n. GE0061138 del 20/02/2009
Sezione: GED Foglio: 48 Particella: 547	Tipo Mappale n. del

Dimostrazione grafica dei subalterni Scala 1 : 200

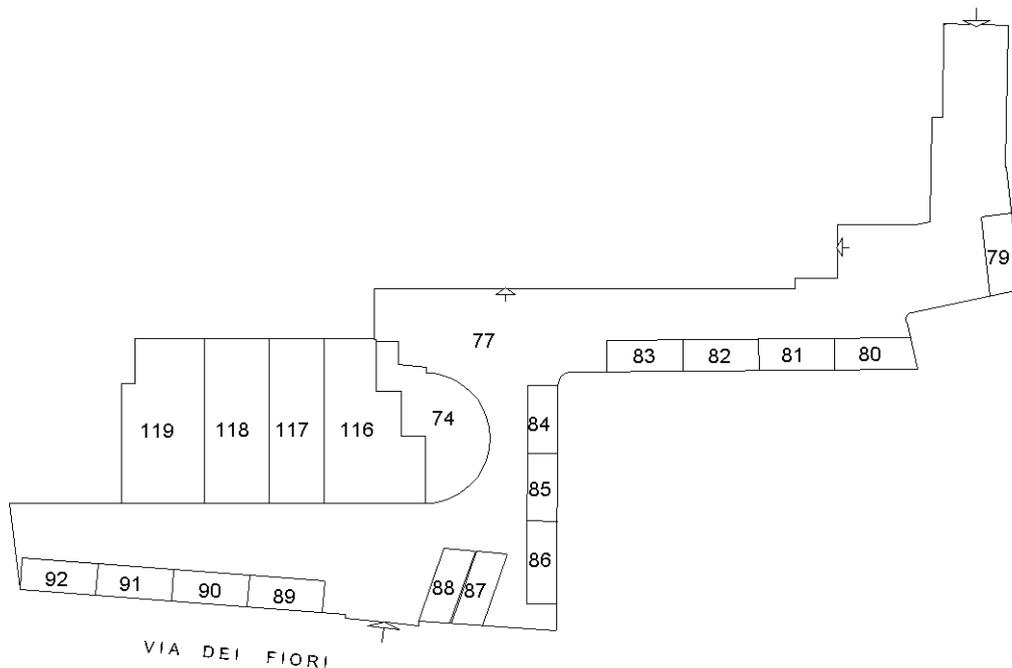

PIANO SECONDO SOTTOSTRADA

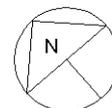

Catasto dei Fabbricati - Situazione al 28/07/2019 - Comune di GENOVA/Q (D969) - < Sez.Urb.: GED - Foglio: 48 - Particella: 547 - Elaborato planimetrico >