


**Agenzia del Territorio
CATASTO FABBRICATI
Ufficio Provinciale di
Pavia**

Dichiarazione protocollo n. _____ del _____	
Planimetria di u.i.u. in Comune di Robbio	
Via Enrico Mattei _____ civ. SNC _____	
Identificativi Catastali: Sezione: Foglio: 6 Particella: 297 Subalterno:	Compilata da: Andreello Enrico Iscritto all'albo: Geometri Prov. Novara _____ N. 2620

Carta n. 1 Scala 1:500

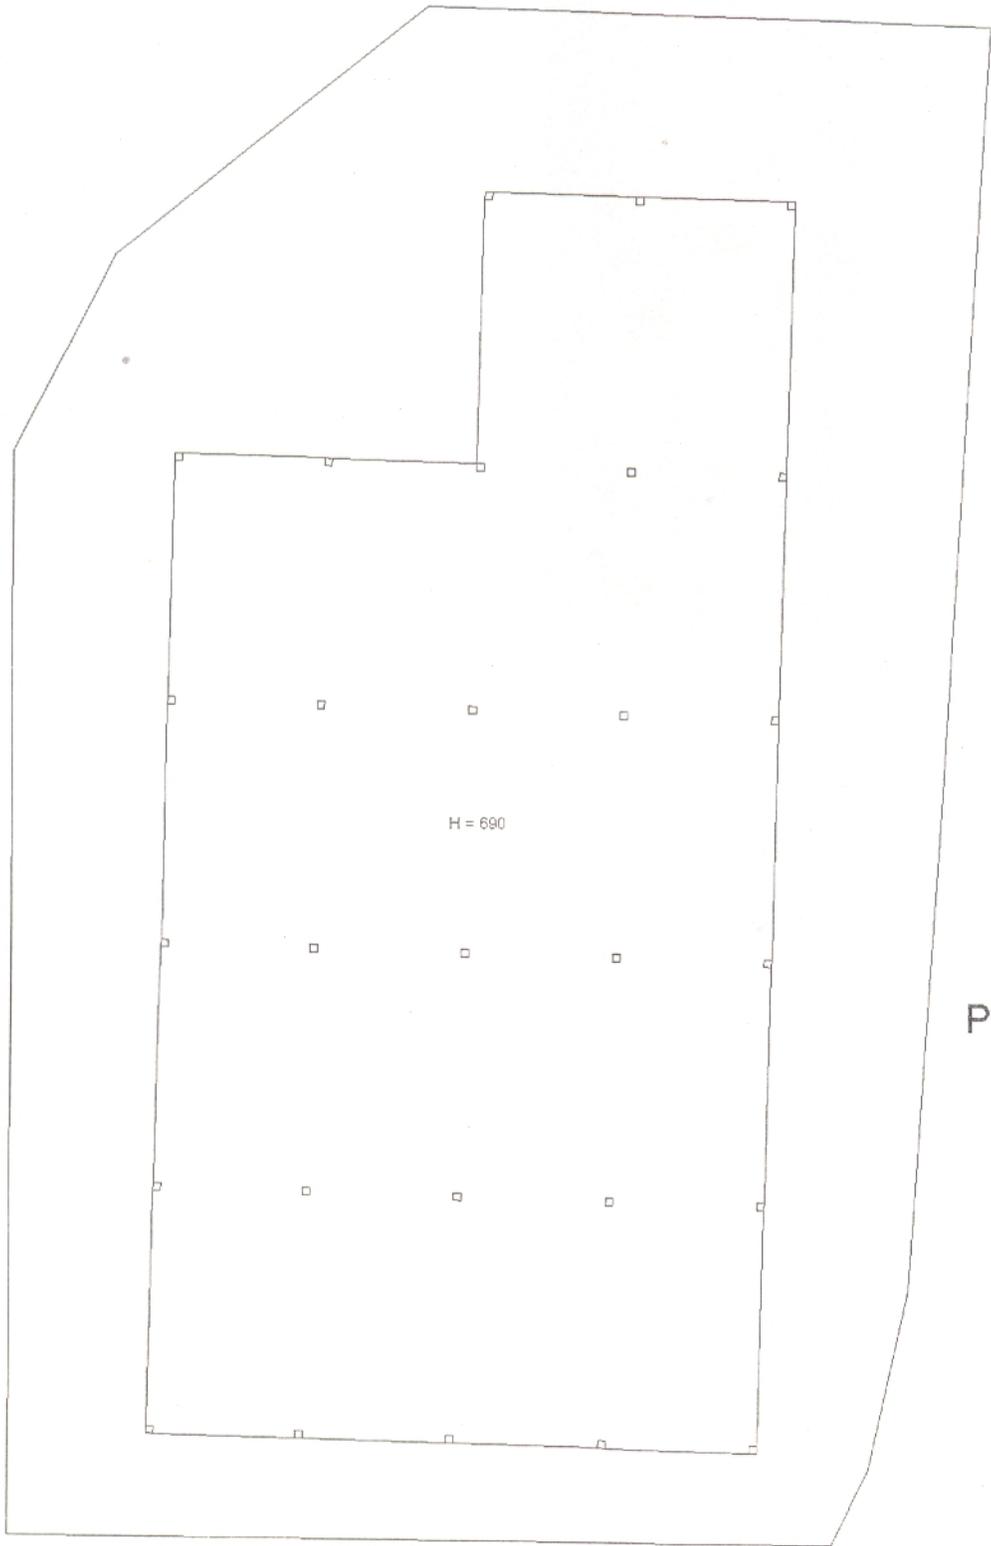

Andreello
Ufficio Provinciale del Catasto Fabbricati
Novara

PIANO TERRA

