

MODULARIO  
F. 106, mod. 487



MINISTERO DELLE FINANZE  
DIREZIONE GENERALE DEL CATASTO E DEI SERVIZI TECNICI ERARIALI

Mod. B (Nuovo Catasto Edilizio Urbano)

# NUOVO CATASTO EDILIZIO URBANO



(R. DECRETO-LEGGI 13 APRILE 1980, N. 635)

Planimetria dell'immobile situato nel Comune di lobarno Via Ponte Sacca s.n.  
Data Liberini Giampaetro n. Brescia 29-6-1930  
Allegata alla dichiarazione presentata all'Ufficio Tecnico Erariale di


Lire  
150

Estratto mappa Degagna

fg. 14 - scala 1:2000

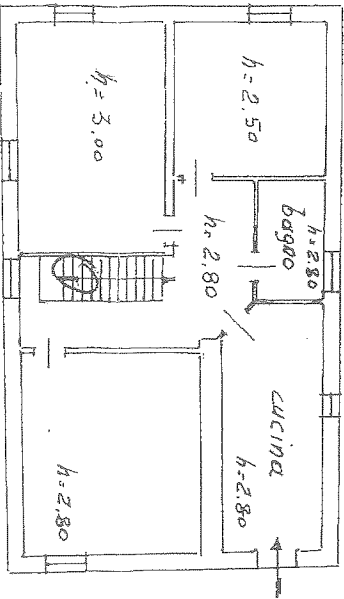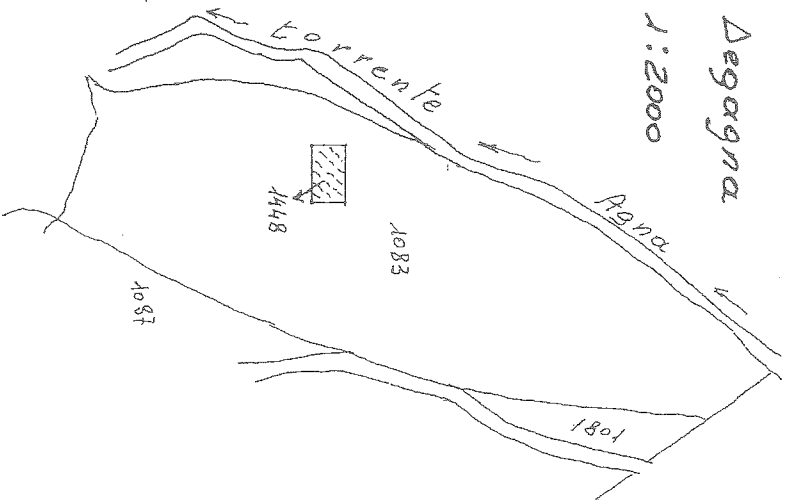

1° piano

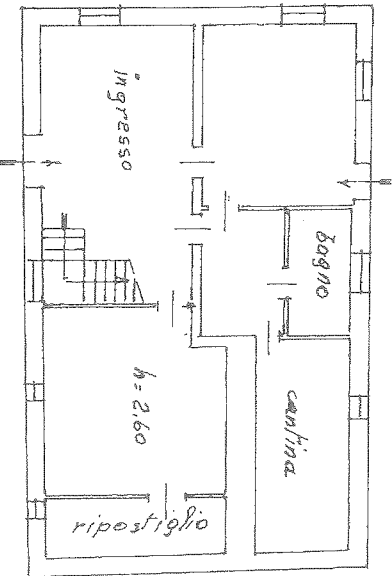

piano terra

ORIENTAMENTO



SCALA DI 1:200

Comune di VOBARNO(MI04). Soggetto: LIBERINI GIAMPIETRO. - Foglio: 14 - Part: 1448 - Sub:

SPAZIO RISERVATO PER LE ANNOTAZIONI D'UFFICIO

DATA 24-8-86  
PROT. N° 6651/A

Partita n. 14 sez. DE  
foglio n. 1448  
mappale n. subafferno

IPZS - OFFICINA C.V. - ROMA