



Lire
20


83 NUOVO CATASTO EDILIZIO URBANO

(R. DECRETO-LEGGE 13 APRILE 1939, N. 652)

Planimetria dell'immobile situato nel Comune di S. Damiano d'Asti Via S. Secondo

Ditta FRANCO EUGENIO (S. Damiano 1-5-191A)

Allegata alla dichiarazione presentata all'Ufficio Tecnico Erariale di Asti

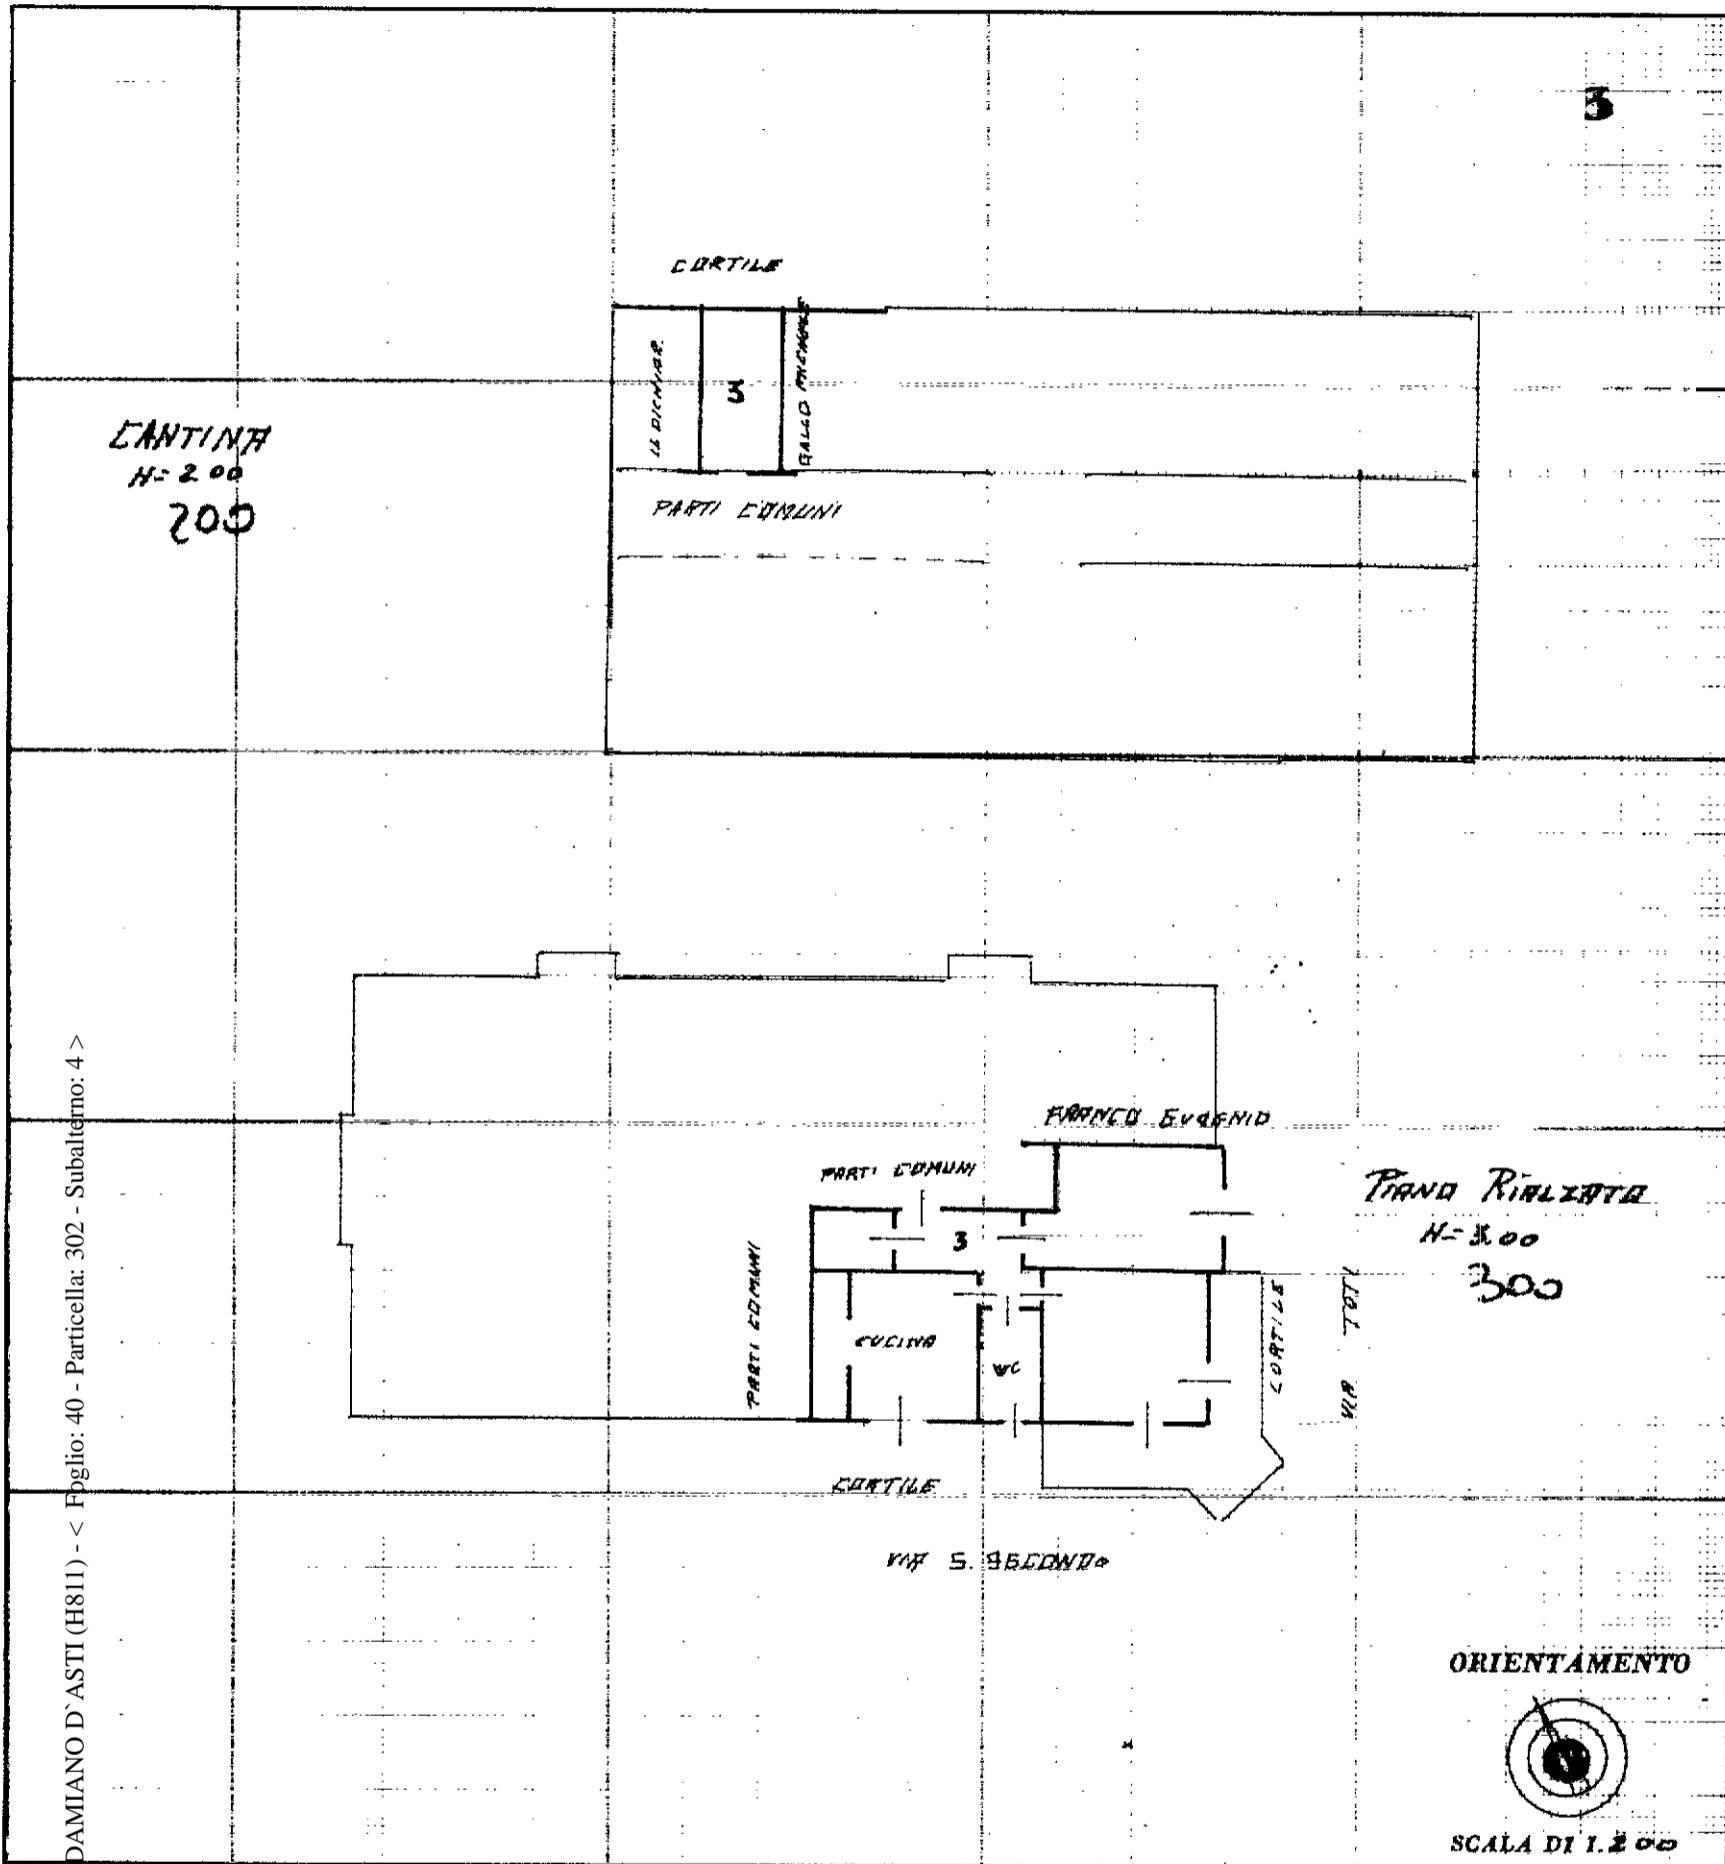

DAMIANO D'ASTI (H811) - < Foglio: 40 - Particella: 302 - Subalterno: 4 >

10 metri

SPAZIO RISERVATO PER LE ANNOTAZIONI D'UFFICIO

DATA
PRAT. No 2112

Compilata dal GEOMETRA
(Titolo, nome e cognome del tecnico)

ILCLIDE SANTANERA

Iscritto all'Albo dei Geometri
della Provincia di Asti

DATA 10-XII-1973 STUDIO TECN.

Firma: Santanera