

**Agenzia del Territorio**  
**CATASTO FABBRICATI**  
Ufficio Provinciale di  
Siena

Dichiarazione protocollo n. \_\_\_\_\_ del \_\_\_\_\_

Planimetria di u.i.u. in Comune di Siena

Strada Di Busseto

civ. 18

Identificativi Catastali:

Sezione:

Foglio: 69

Particella: 614

Subalterno: 19

Compilata da:  
Cucini Fiorenzo

Iscritto all'albo:  
Geometri



Prov. Siena

N. 601

Scheda n. 1      Scala 1:200

Ubicazione Catastale

Foglio 69 part. 614

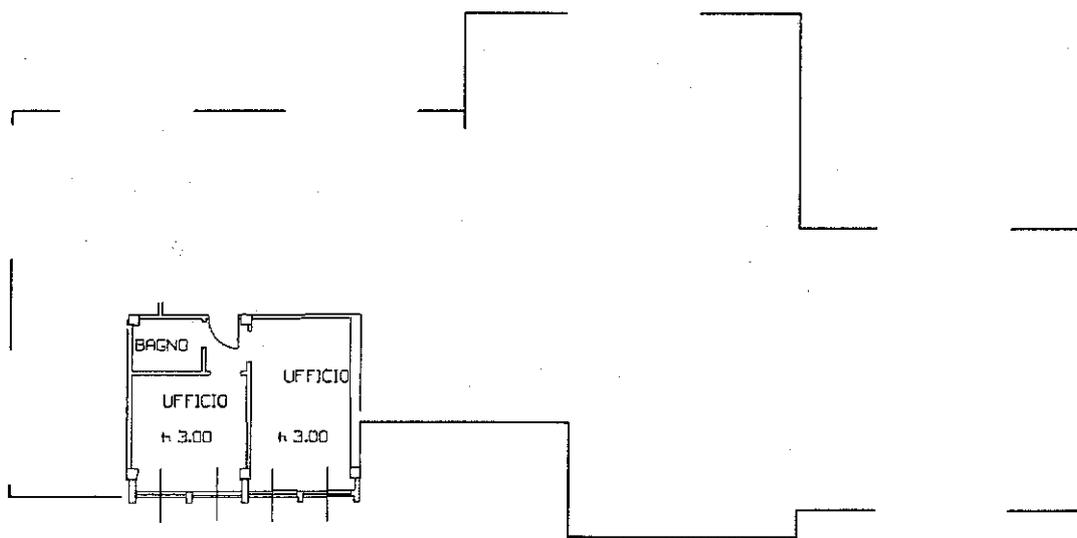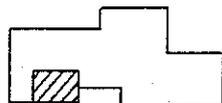

PIANO PRIMO



le  
e  
a  
ne  
to  
il  
io.  
dà