

MODULARIO
F. rig. rend. 497



MINISTERO DELLE FINANZE


DIPARTIMENTO DEL TERRITORIO

CATASTO EDILIZIO URBANO (RDL 13-4-1939, n. 652)

MOD. **BN** (CEU)

LIRI
200

Planimetria di u.i.u. in Comune di CASARZA LIGURE via Olivella Caminata civ. 67

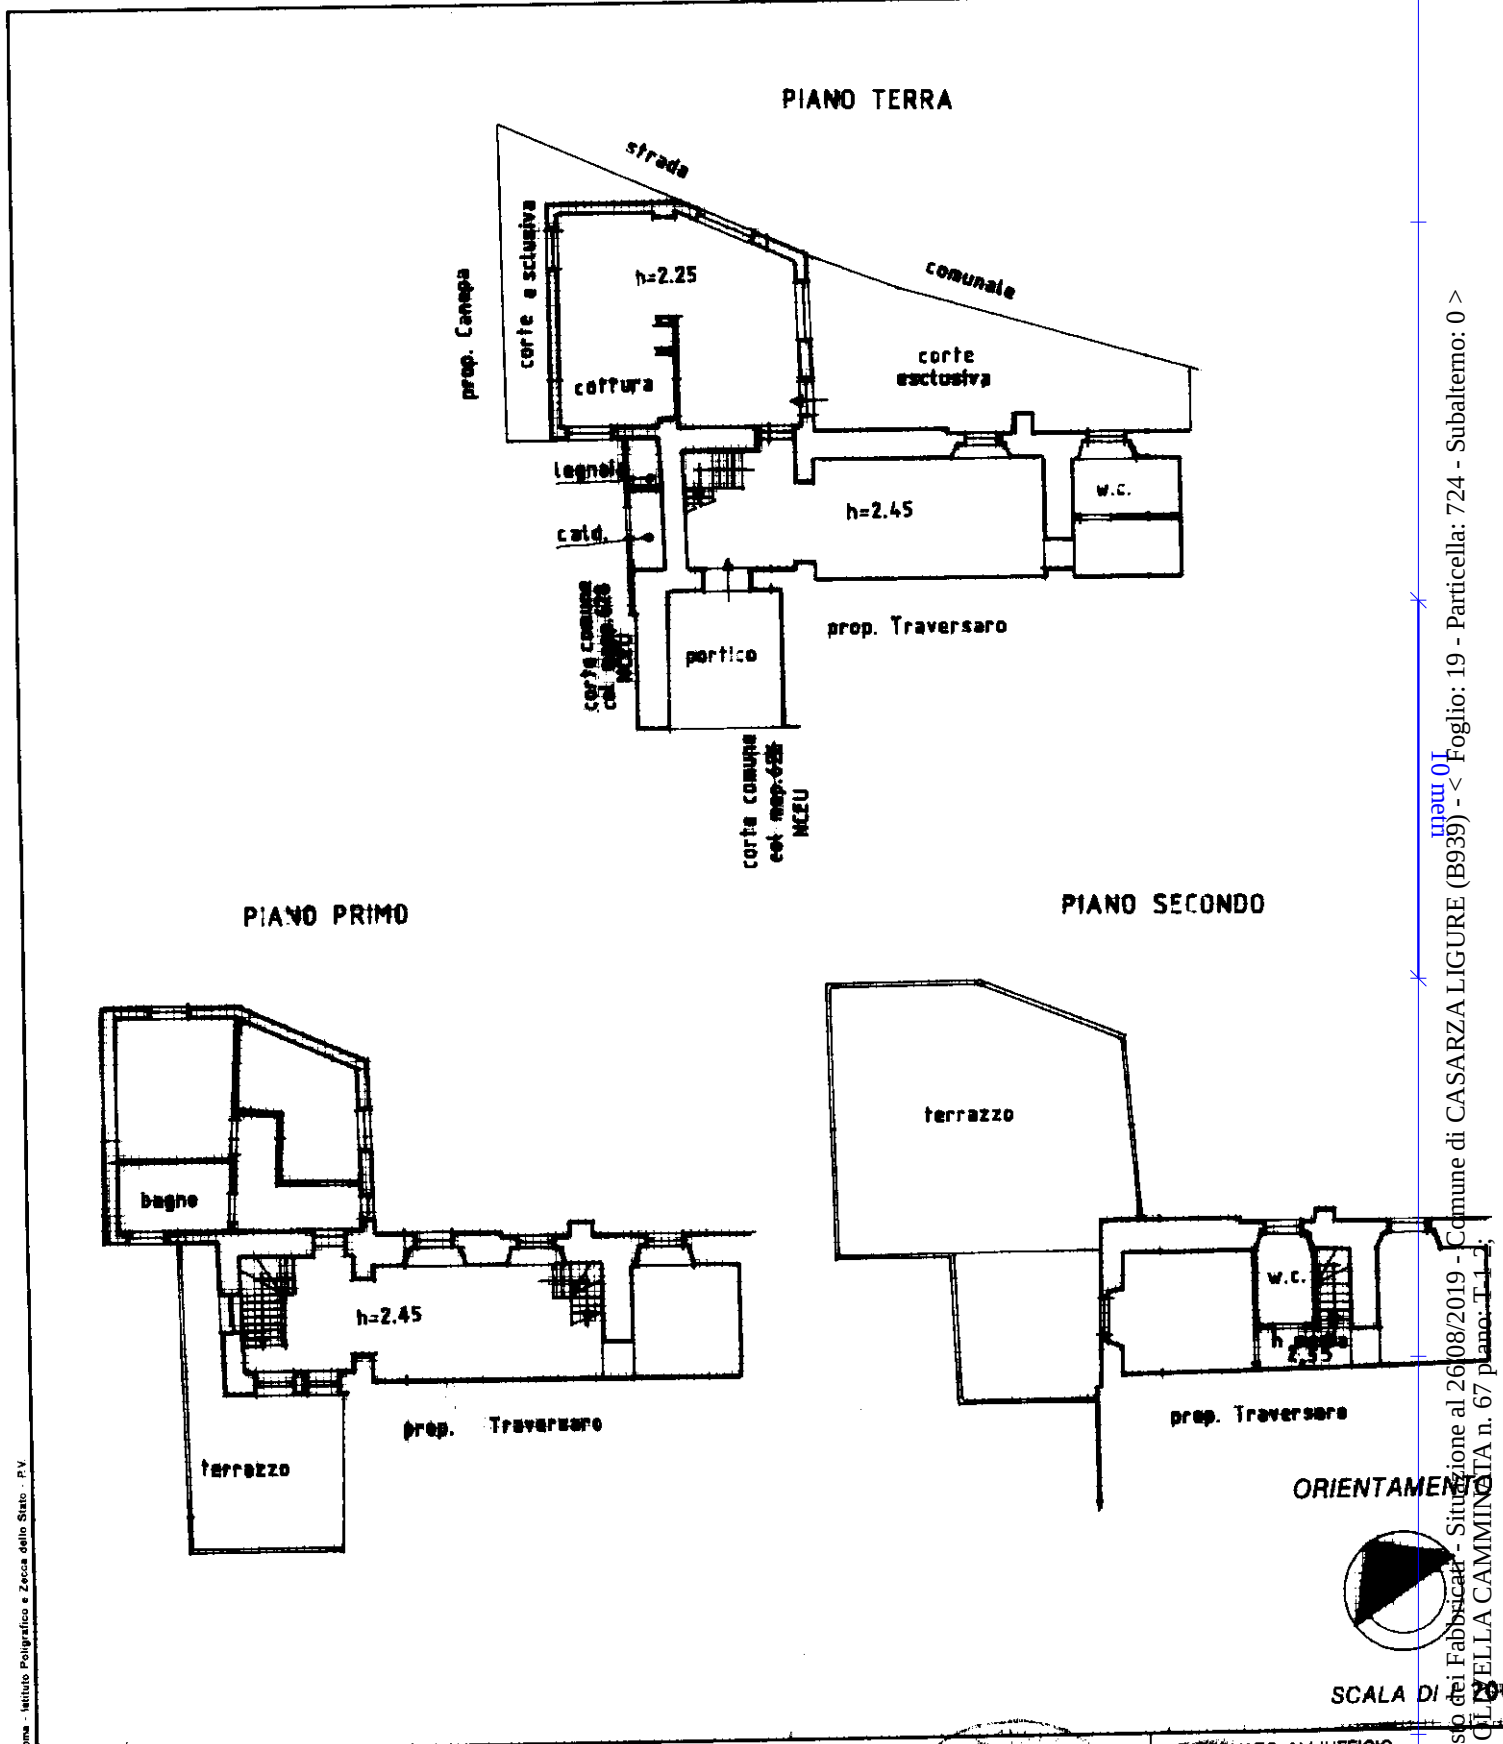

Roma - Istituto Poligrafico e Zecca dello Stato - P.V.

Dichiarazione di N.C. ☒
Dichiarazione di variazione ☐

Compilata dal Geometra
(Titolo, cognome e nome)
DELNEVO UGO

Compilata da geometri
Data: 08-03-99 Firma 1810
Data: 08-03-99 Firma

RISERVATO ALL'UFFICIO

15 100

1800302

Comune di CASARZA LIGURE (B939) - Foglio: 19 - Particella: 724 - Subalterno: 0 >
Situazione al 26/08/2019 - VIA OLIVELLA CAMINATA n. 67 piano: T.1.1.
Catasto dei Fabbricati -