

RENDITA CAT. 78,50

14/06/2017 - n. T340687 - Richiedente: LLNDR90A21H727J

Agenzia del Territorio  
**CATASTO FABBRICATI**  
Ufficio Provinciale di  
Torino

Dichiarazione protocollo n. TO0410295 del 10/05/2007

Planimetria di u.i.u. in Comune di Carignano

Cascina Ravero

civ. 15

Identificativi Catastali:

Sezione:

Foglio: 56

Particella: 98

Subalterno: 9

Compilata da:

Tarico Luigi

Iscritto all'albo:

Geometri

Prov. Torino


N. 6401

Scheda n. 1

Scala 1:200

**PIANO TERRENO**  
H=293

**PIANO PRIMO**  
H=300

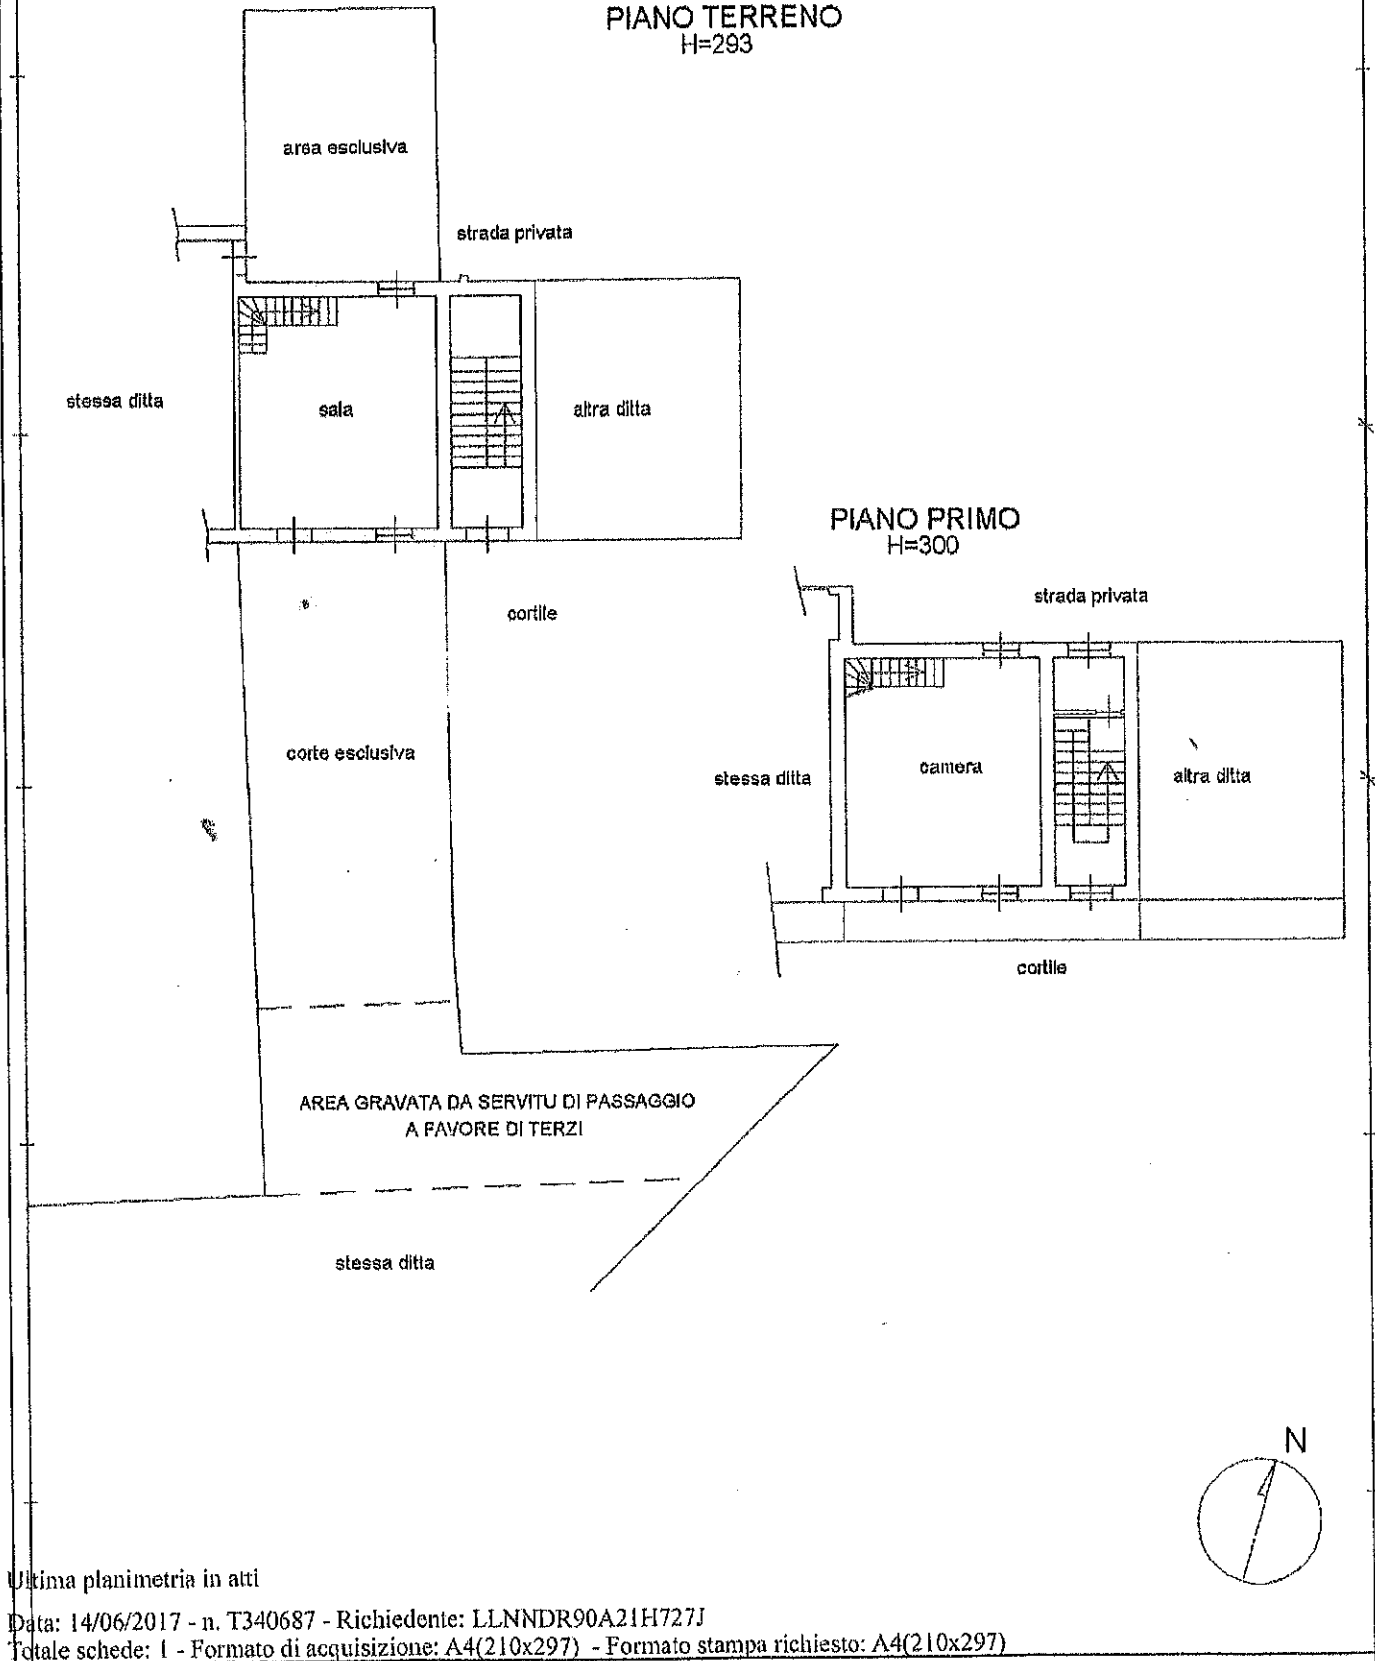

Catasto dei Fabbricati - Situazione al 14/06/2017 - Comune di CARIGNANO (B777) - < Foglio: 56 - Particella: 98 - Subalterno: 9 >  
CASCINA RAVERO n. 15 piano: T-1;

Ultima planimetria in atti

Data: 14/06/2017 - n. T340687 - Richiedente: LLNDR90A21H727J

Totale schede: 1 - Formato di acquisizione: A4(210x297) - Formato stampa richiesto: A4(210x297)