



01	21-06-2013	PRIMA EMISSIONE	Geom. Roberto Ghignino	Geom. Roberto Ghignino
EDIZIONE	DATA	OGGETTO EDIZIONE	REDATTO	CONTROLLATO

COMUNE DI SERRA RICCO'			
SETTORE EDILIZIA PRIVATA - URBANISTICA		Responsabile Arch. Di Donna Luca	
Comitente	Sig. Ferruccio Simone	Progettato	
Intervento / Opera	Costruzione di n.2 fabbricati ad uso civile		Località
Abitazione del tipo monofamiliare in via		San Cipriano	
Caminata - Località A. S. Cipriano		Indirizzo	
Via Caminata		Via Caminata	
LIVELLO PROGETTAZIONE		ARCHITETTORICO	
Oggetto della tavola		SCALA	
PIANTE - SEZIONI - PROSPETTI / Fabbricato B		1:100	
Progettista	Geom. Roberto Ghignino	Tavola n°	
Atto di Gremio della Provincia di Genova N. 1299		Firma	
Studio - Via A. Medea 8/A - 16010 Serra Riccio (Ge)		04 - B	
Tel./Fax 010/759373			

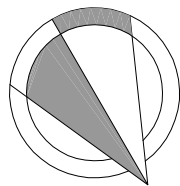



Nord Cartografico

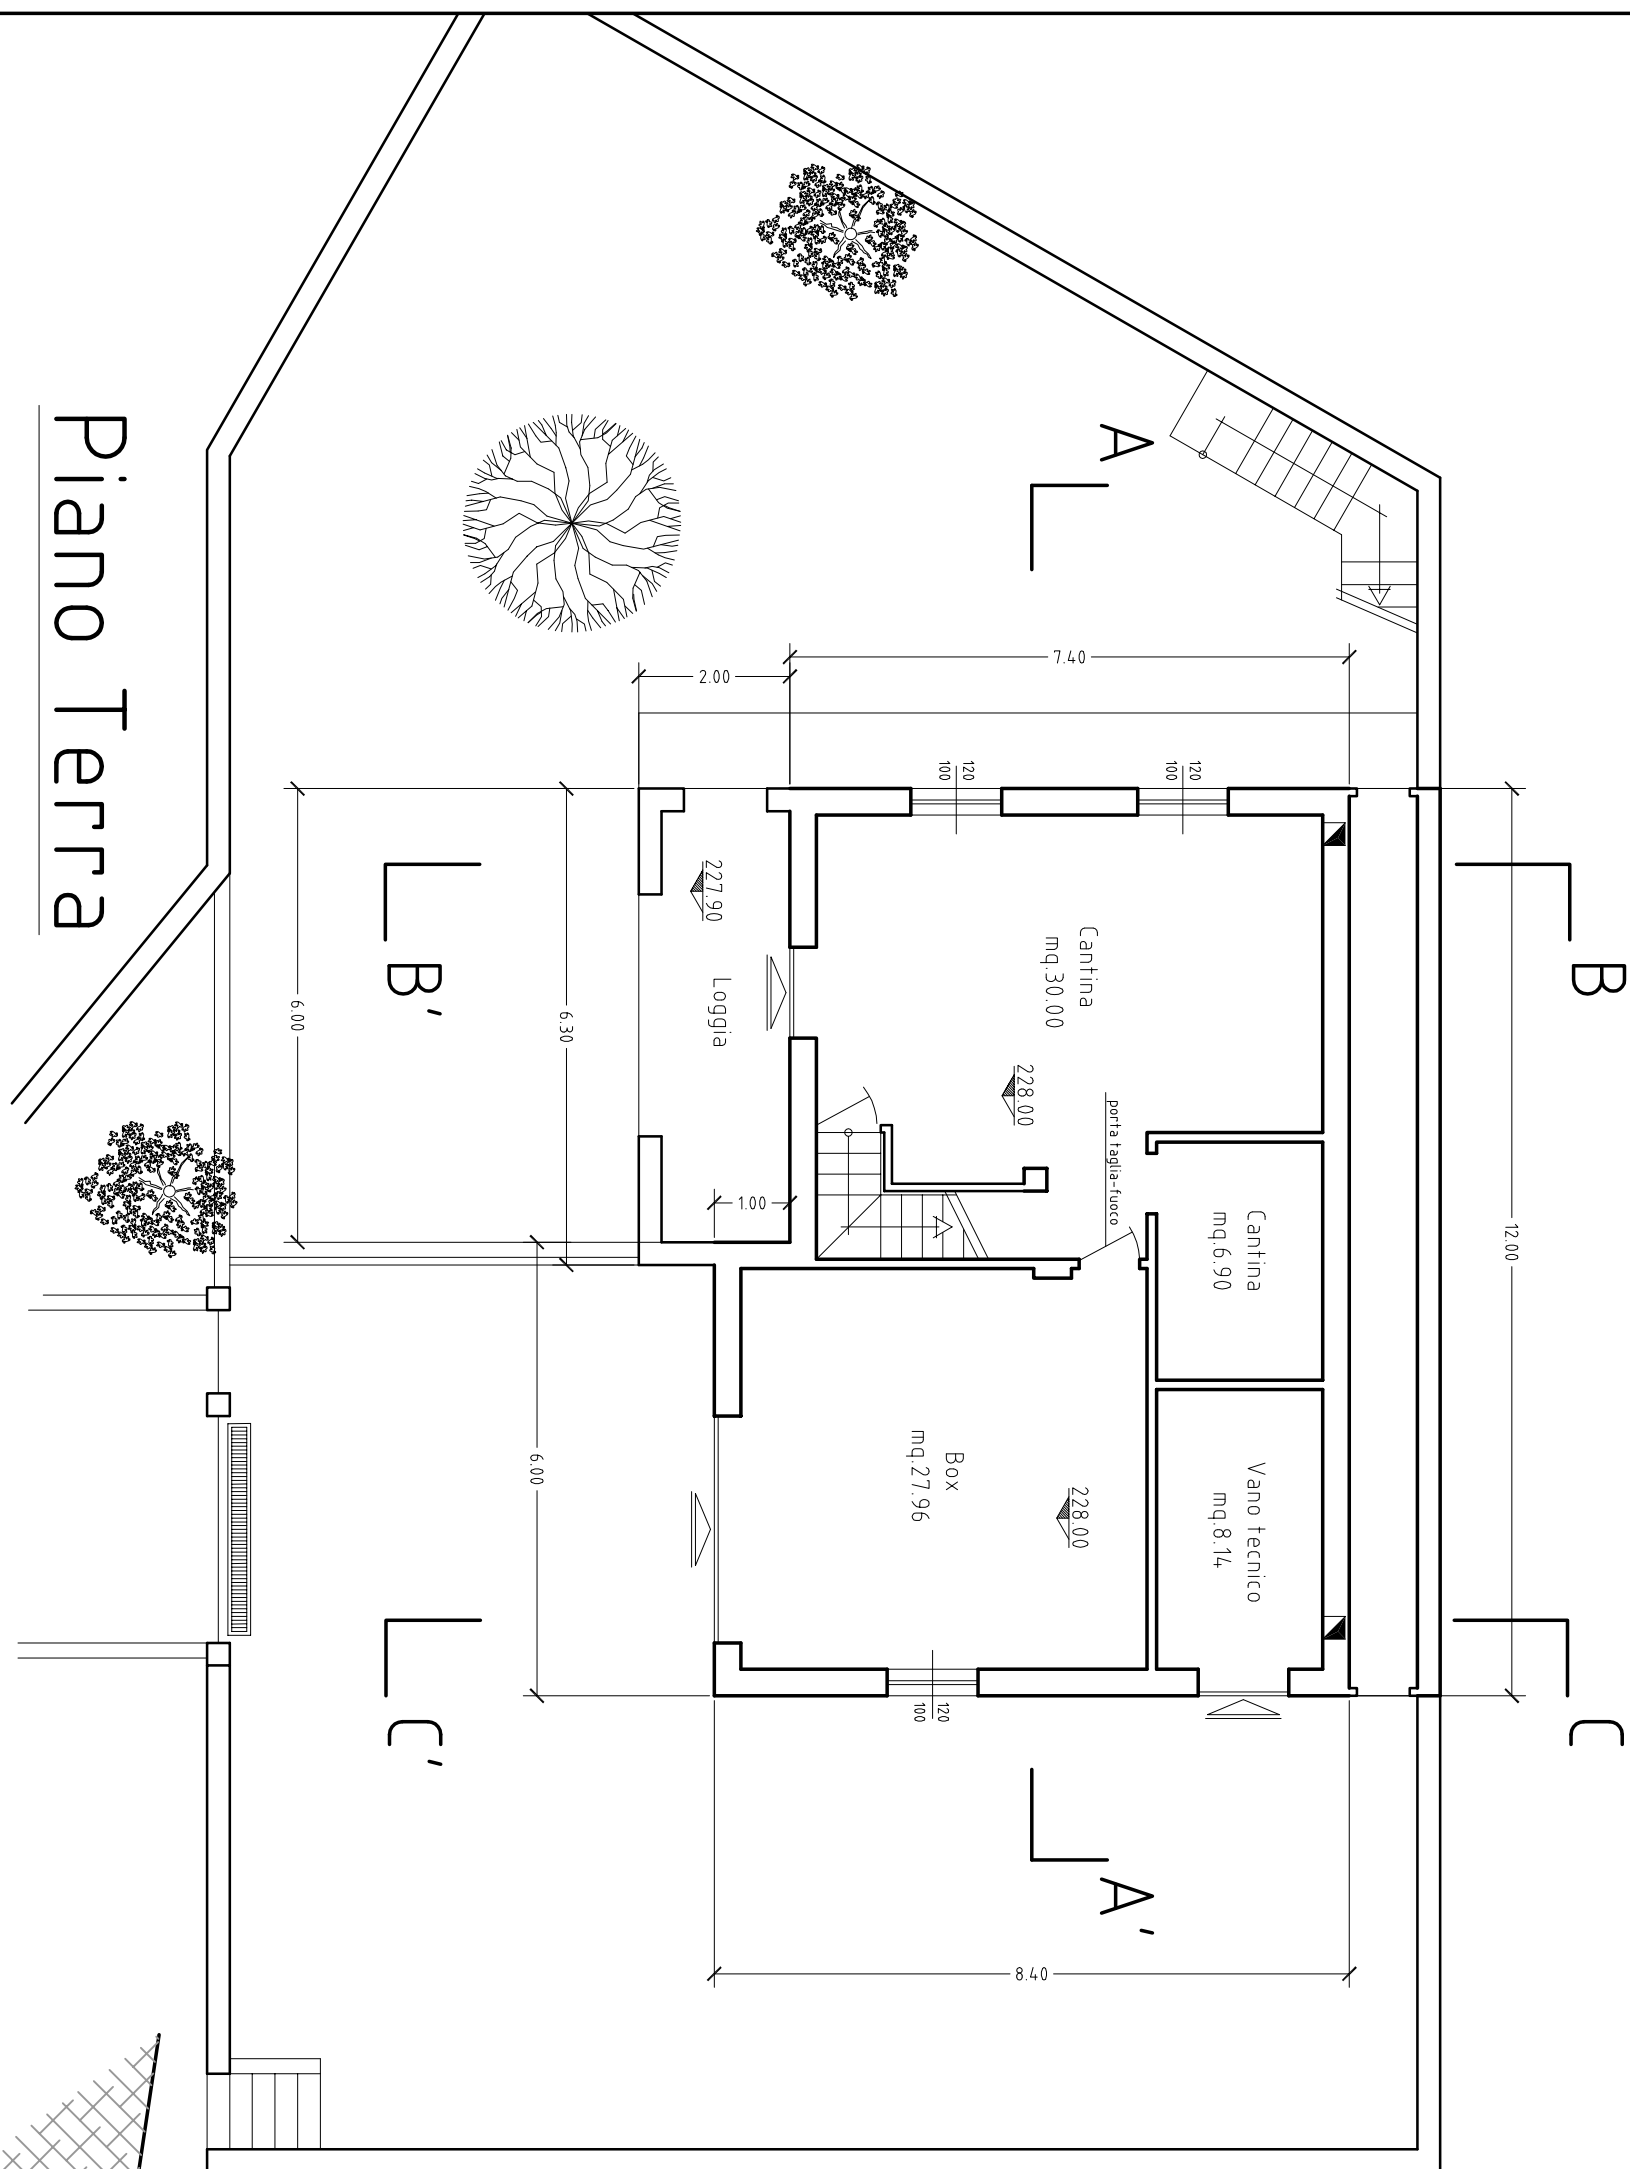


Piano Terra

CALCOLO SUPERFICIE FINESTRATA				
VANO	SUPERFICIE	VIA SUPERFICIE	< >	SUP. FINESTRATA
CAMERA 1	20.50 mq	1/8 = 2.56	<	2.76
CAMERA 2	10.35 mq	1/8 = 1.29	<	1.68
BAGNO	6.72 mq	1/8 = 0.76	<	1.12
SOGGIORNO	33.00 mq	1/8 = 4.12	<	2.76+1.68+2.76
CUCINA				


Piano Primo

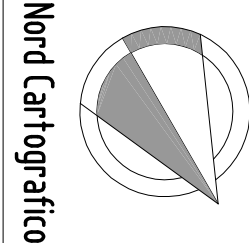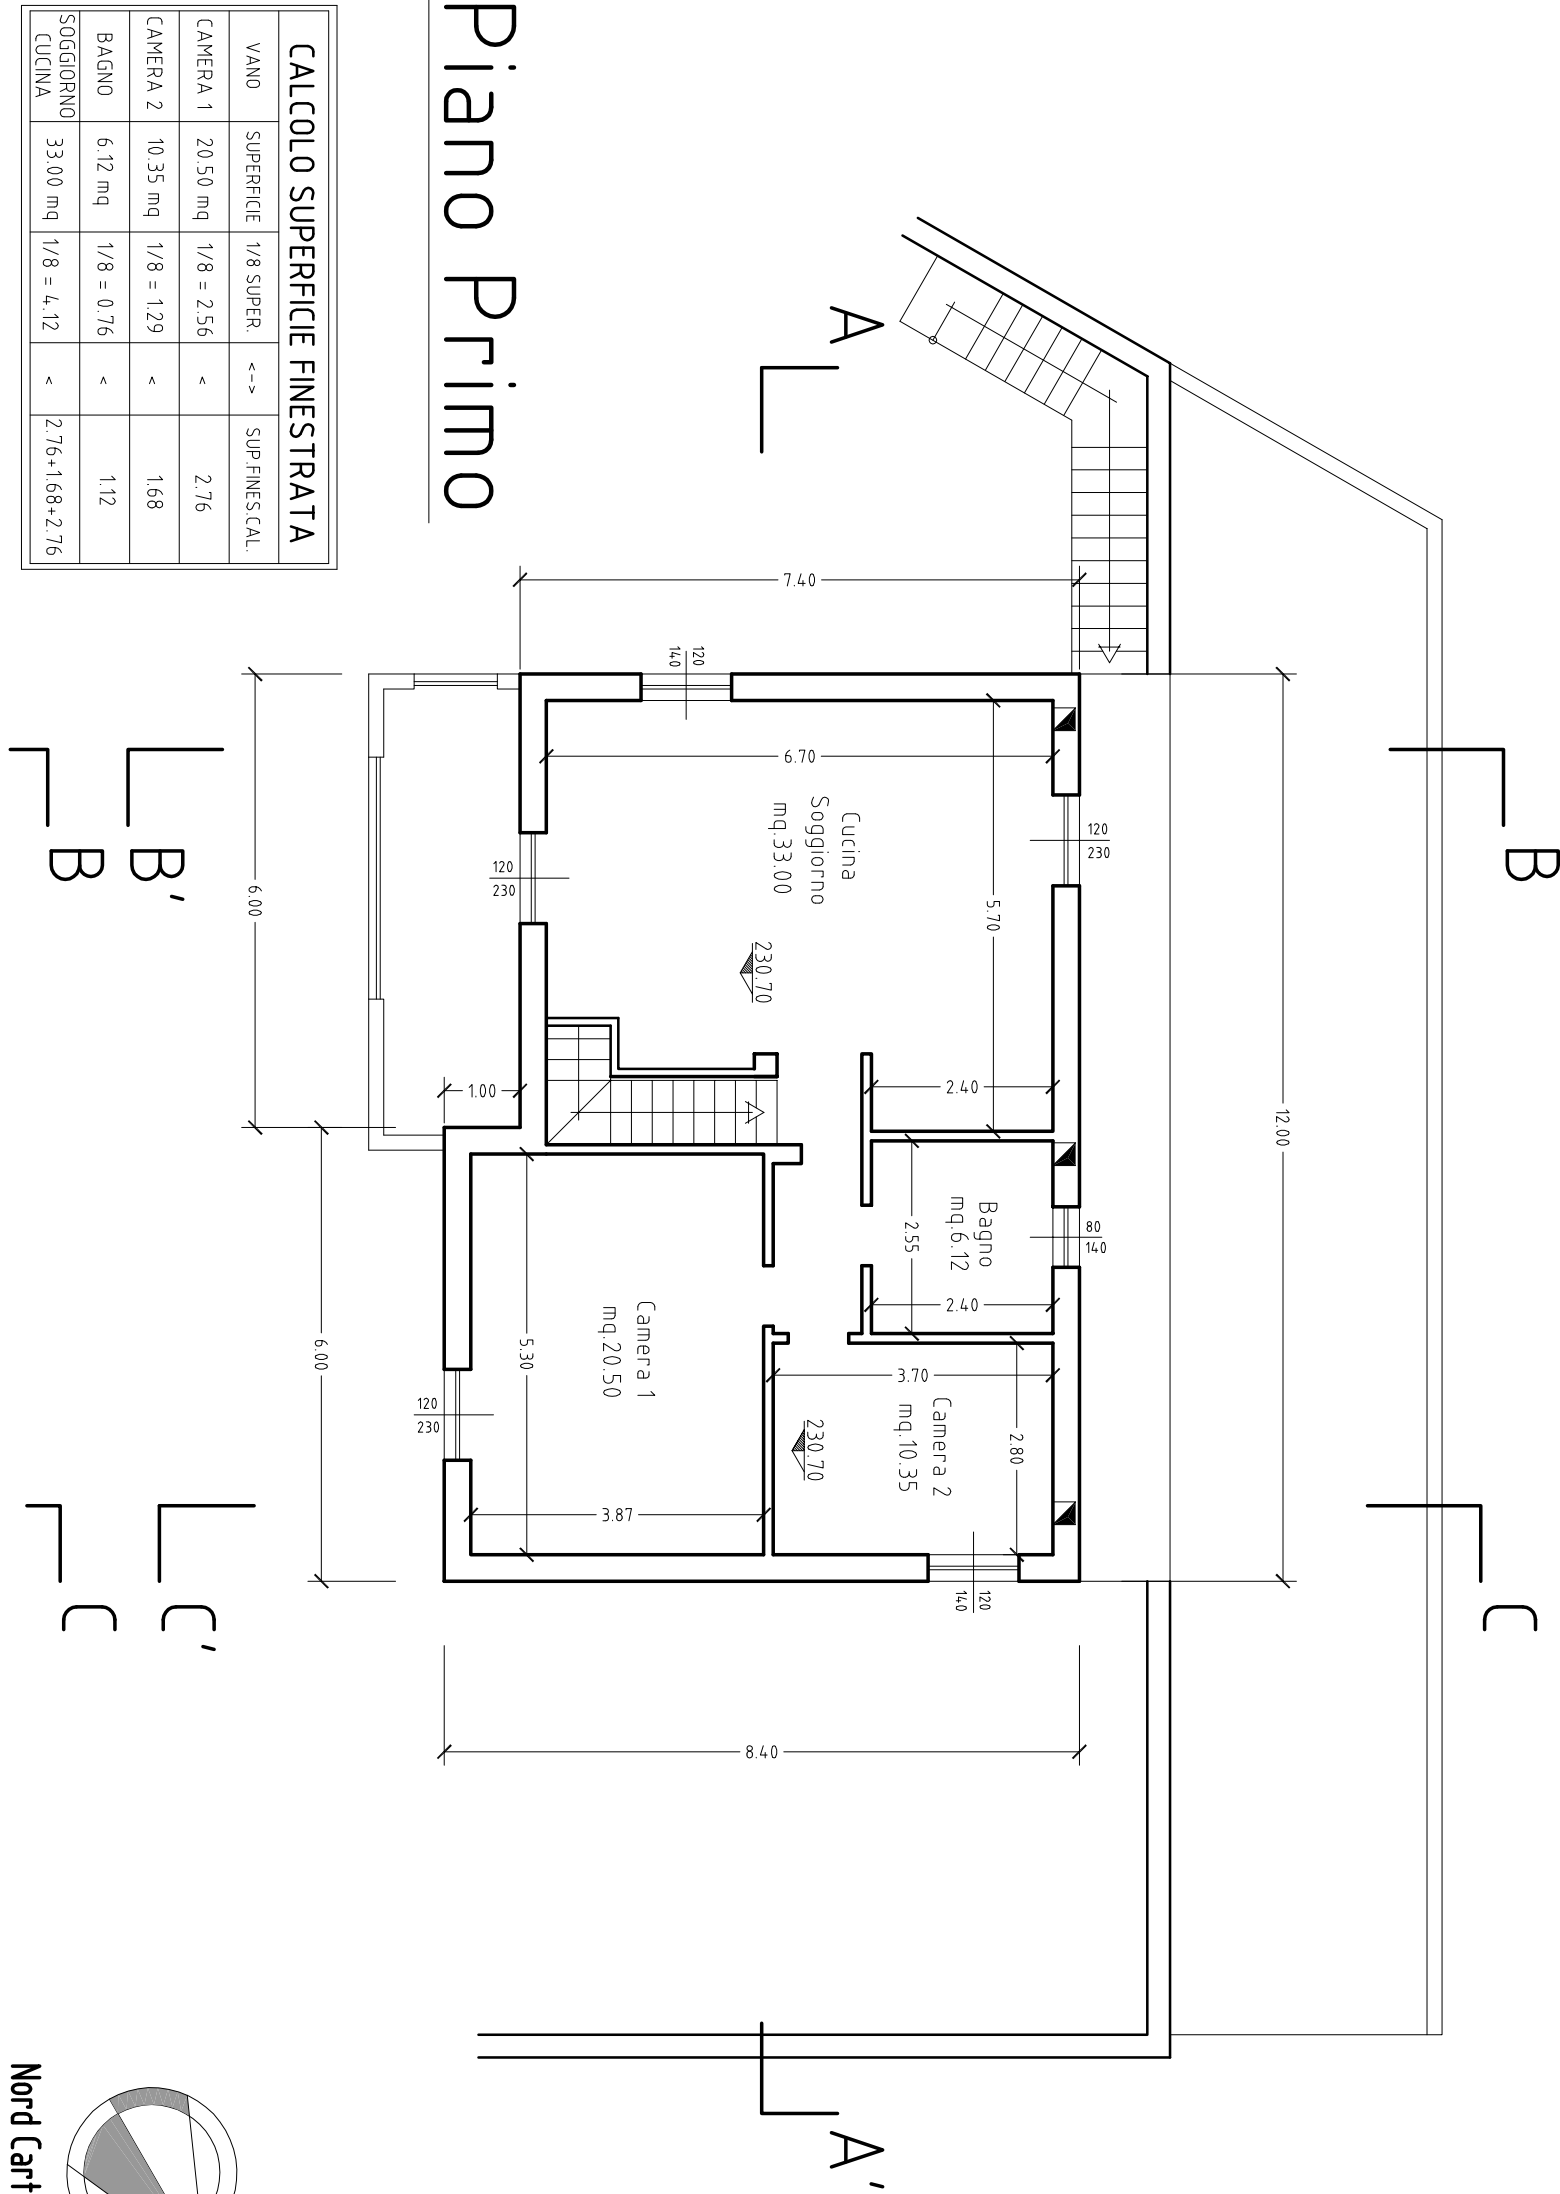

Nord Cartografico

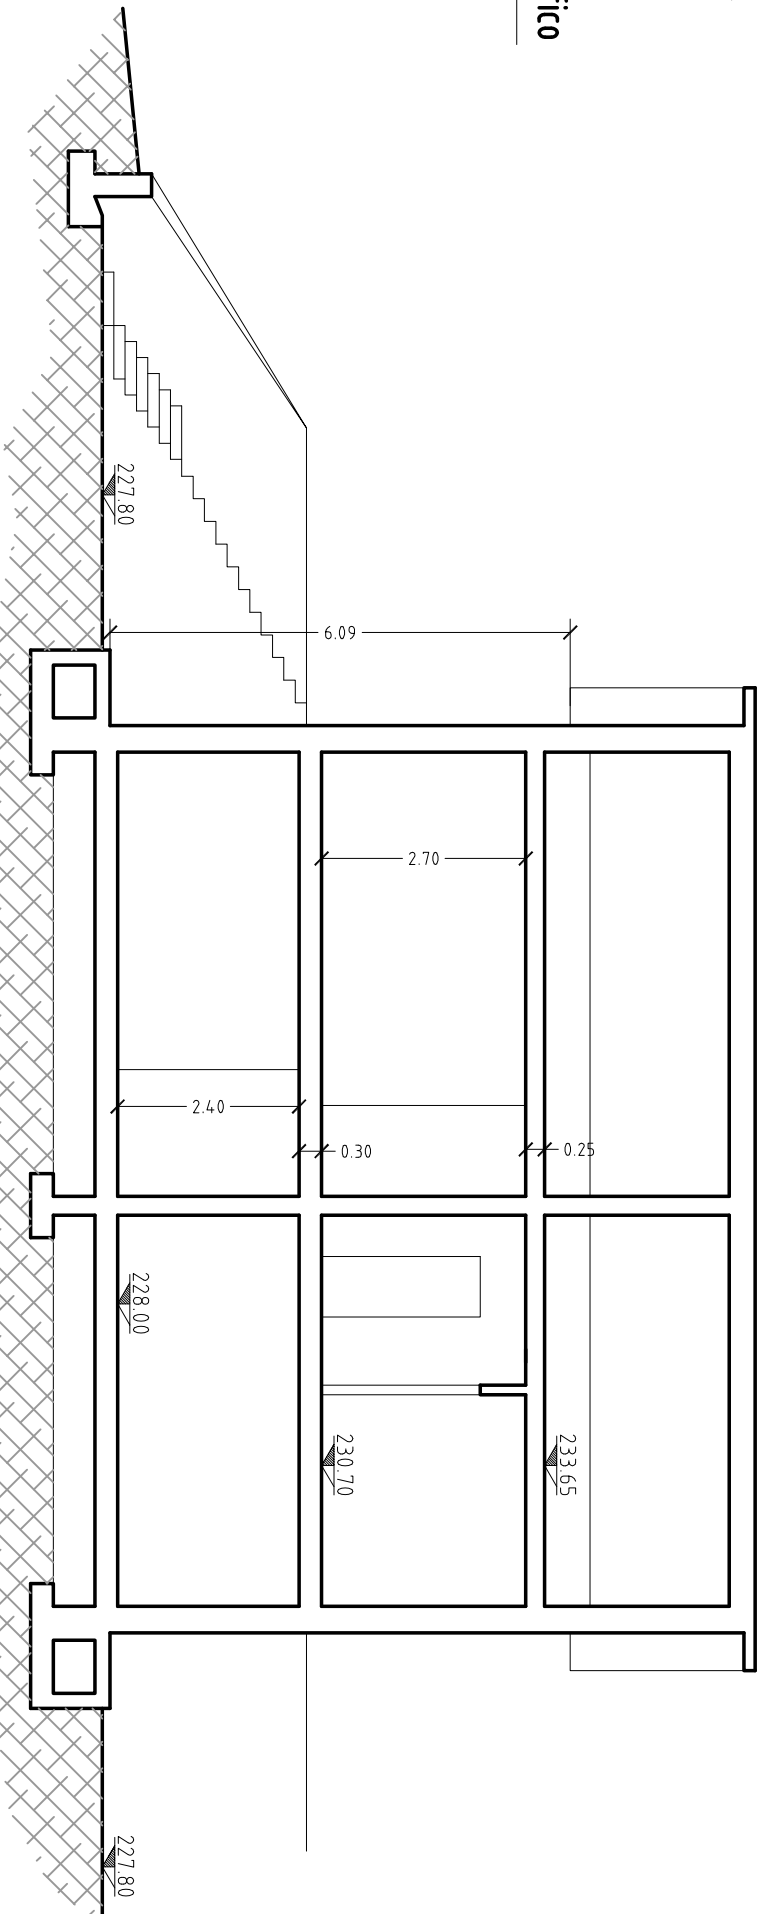


Sezione AA'

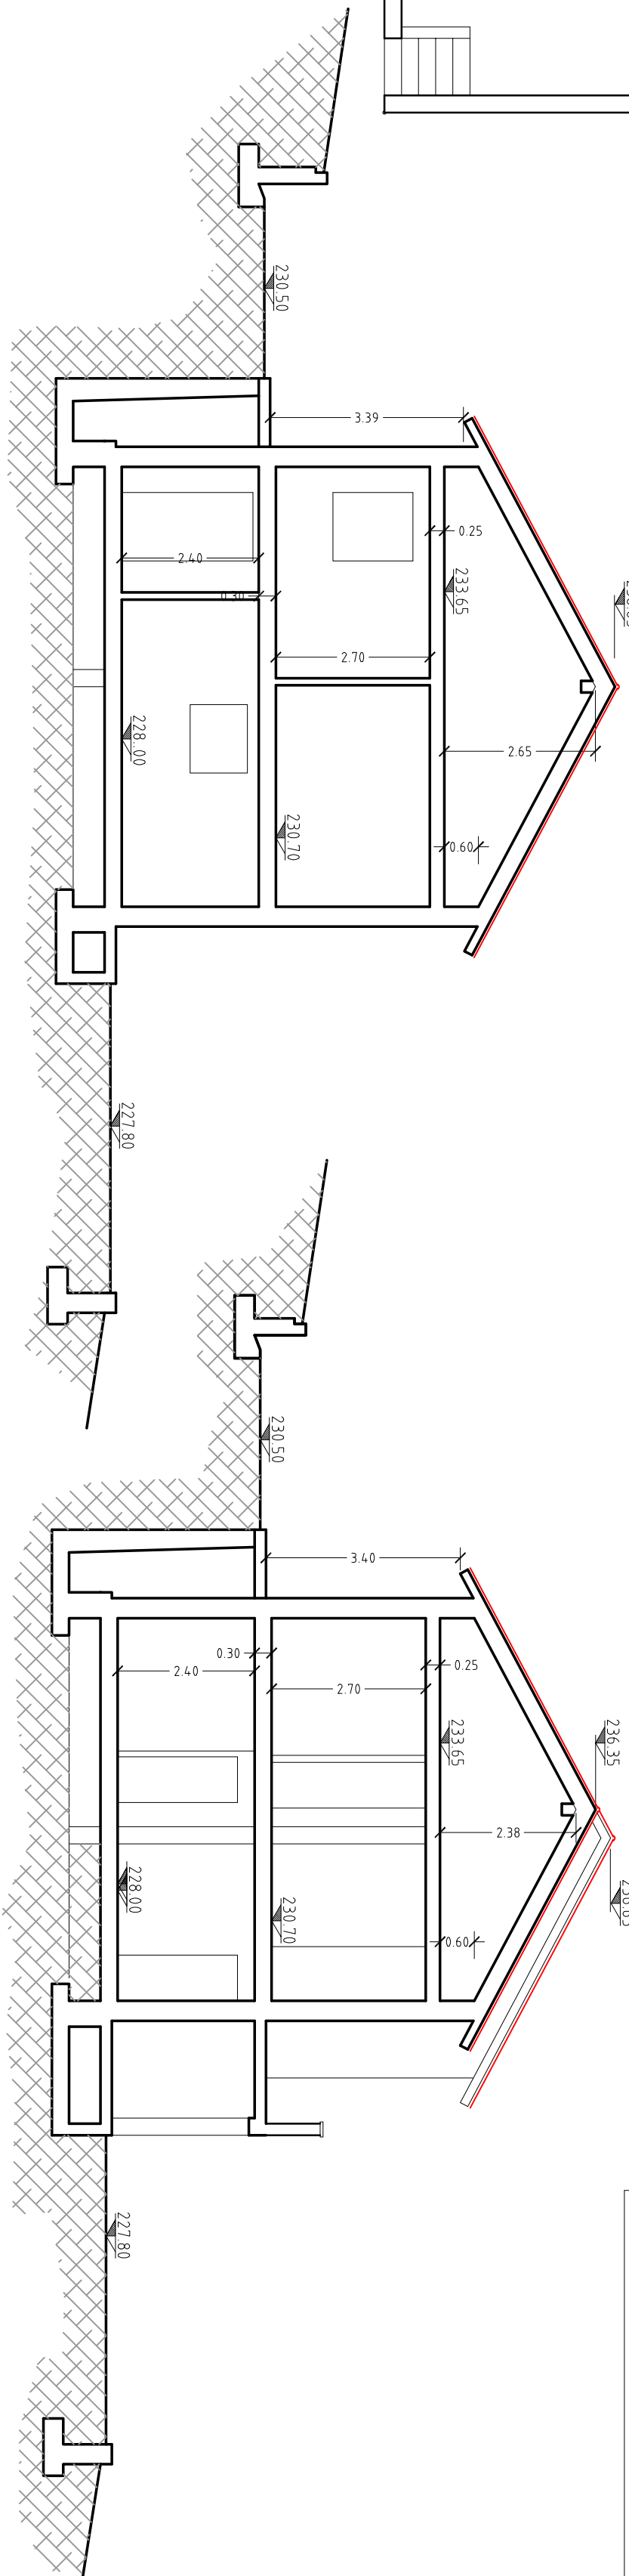


Sezione CC'


Sezione BB'

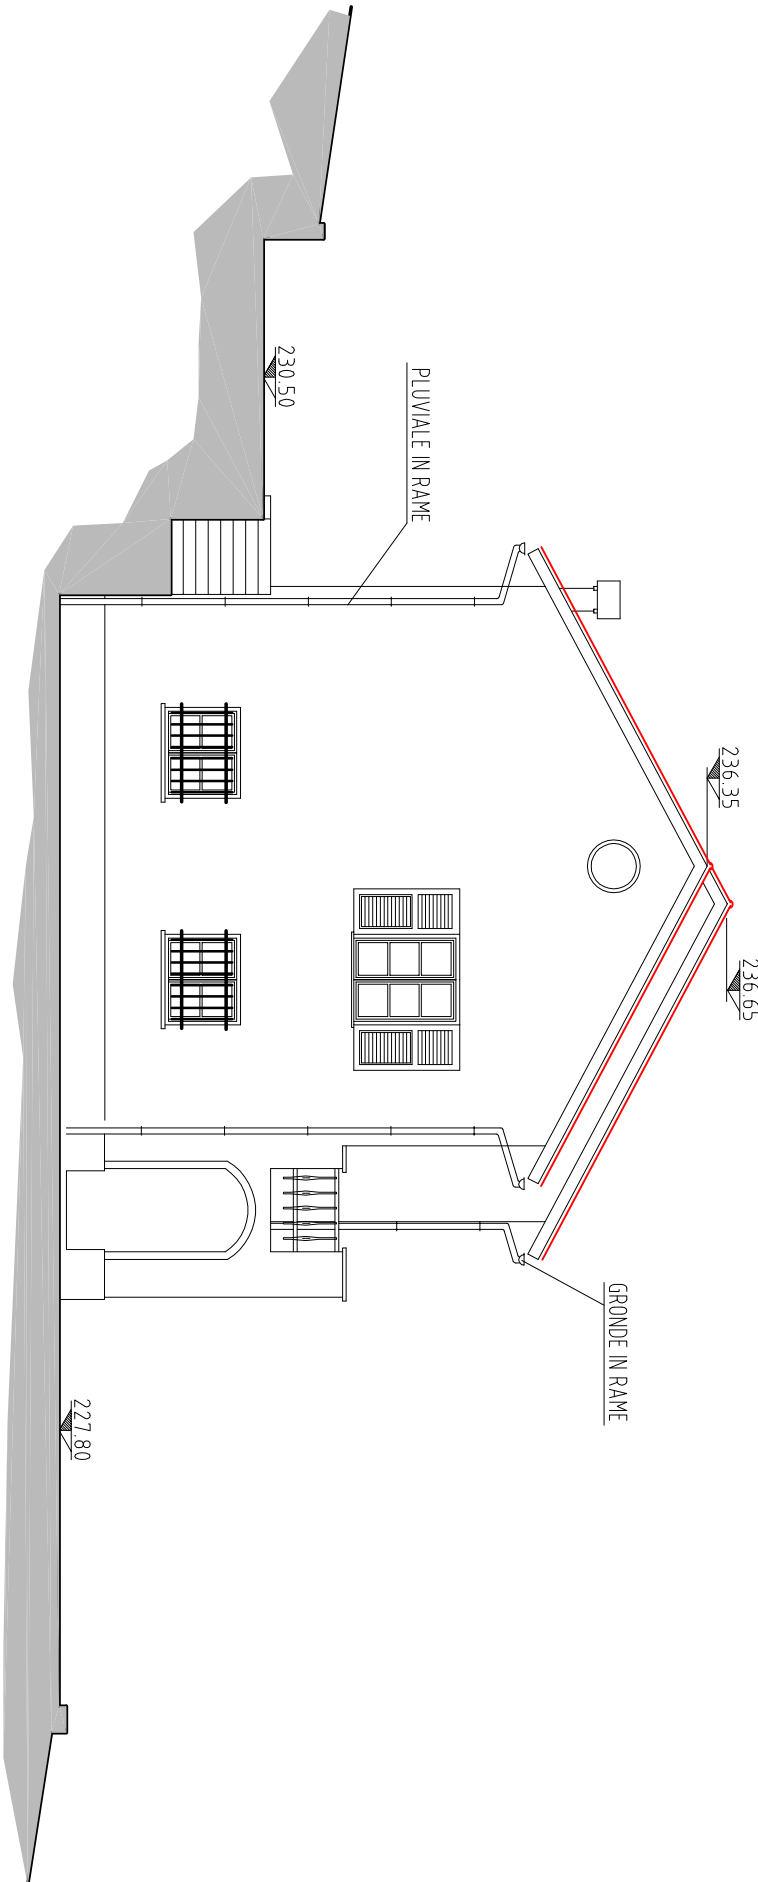


Prospetto OVEST

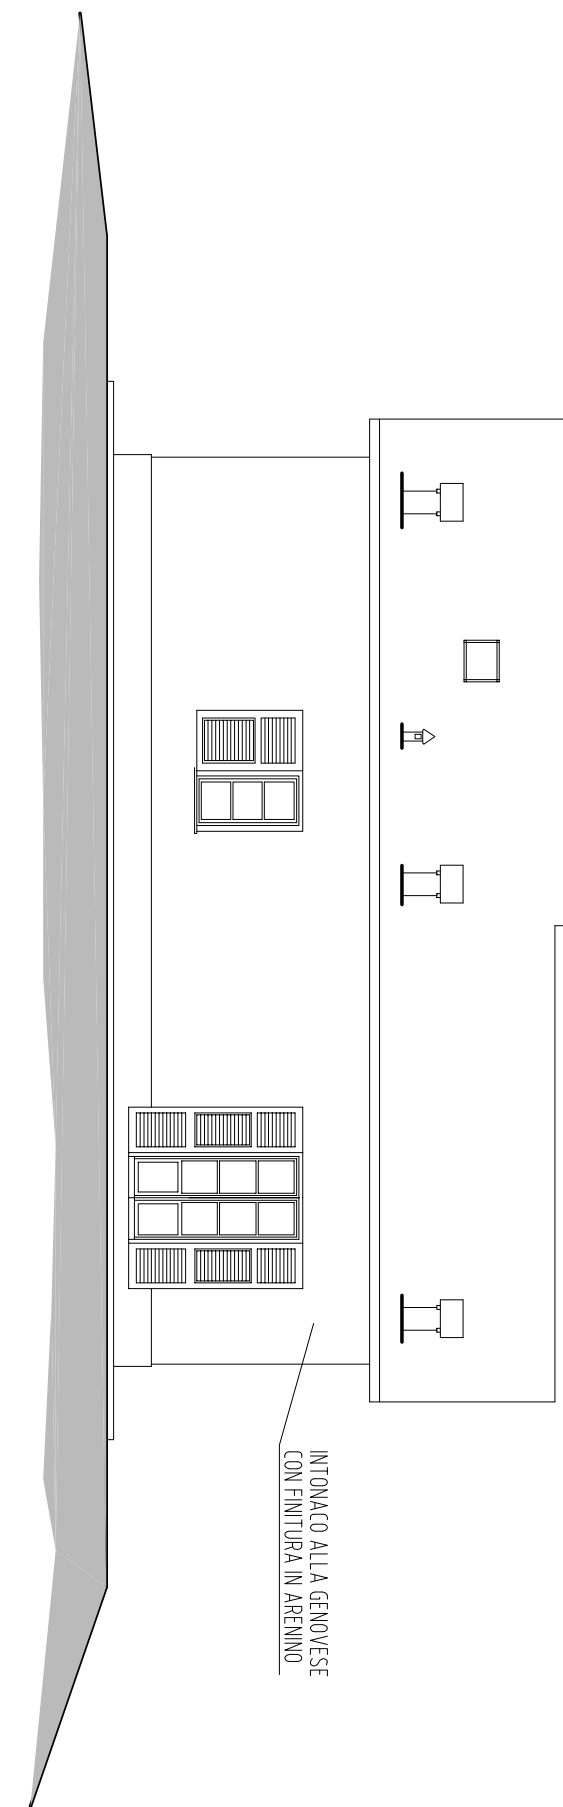

Prospetto NORD

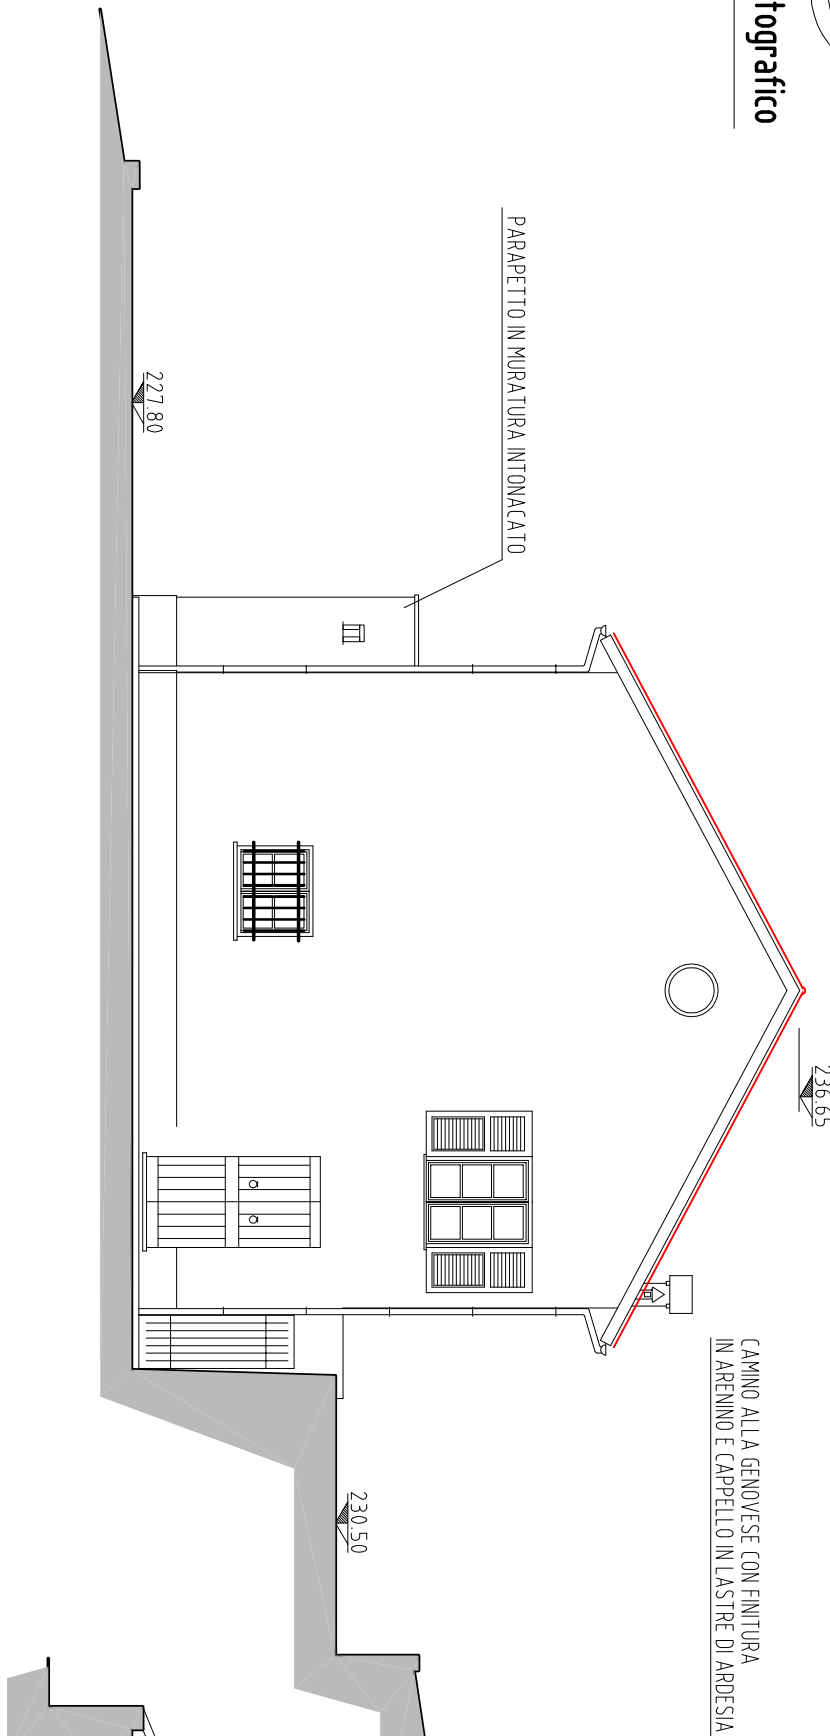

Prospetto EST

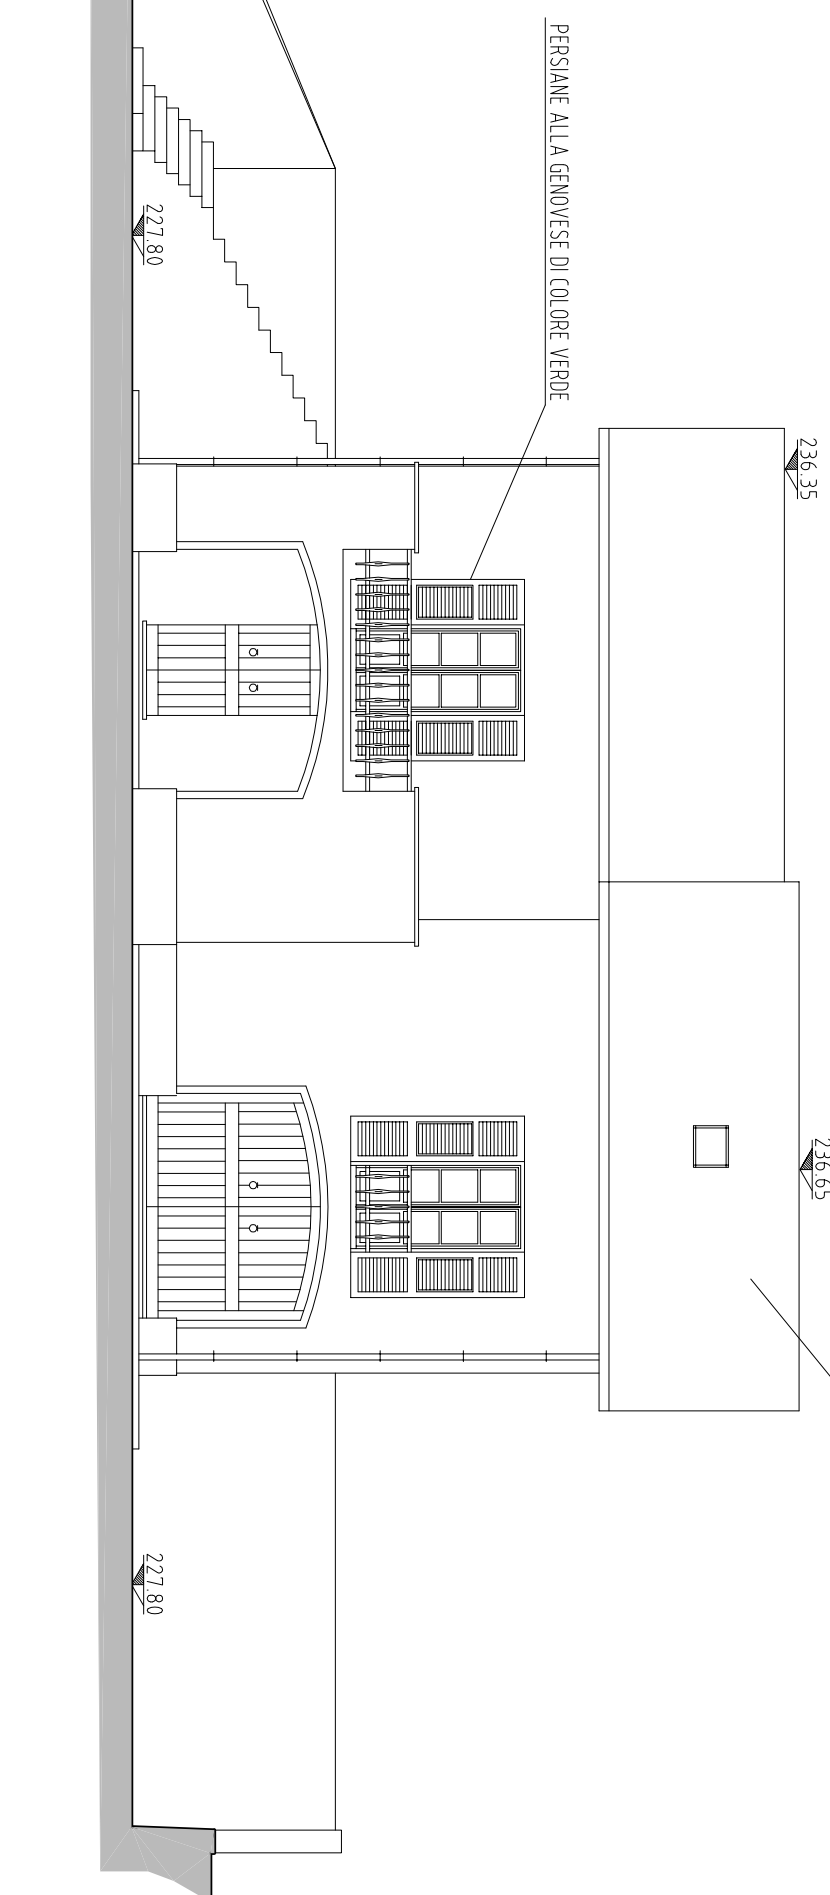

Prospetto SUD

Verifica Lucerni
Superficie coperta : mq 17,28
2x delle superficie mq 27,28 - mq 2,56
Superficie lucerni : mq 2,56 (2x2,56)
VERIFICA: superficie: 10,48 < mq 2,56 (2x2,56)

Copertura