



MINISTERO DELLE FINANZE  
DIREZIONE GENERALE DEL CATASTO E DEI SERVIZI TECNICI ERARIALI


# 44 NUOVO CATASTO EDILIZIO URBANO

(R. DECRETI LEGGE 13 APRILE 1999, N. 652)

Planimetria dell'immobile situato nel Comune di **F O R L I**.

Via

Ditta .....  
Allegata alla dichiarazione presentata all'Ufficio Tecnico Erariale di **Forlì**

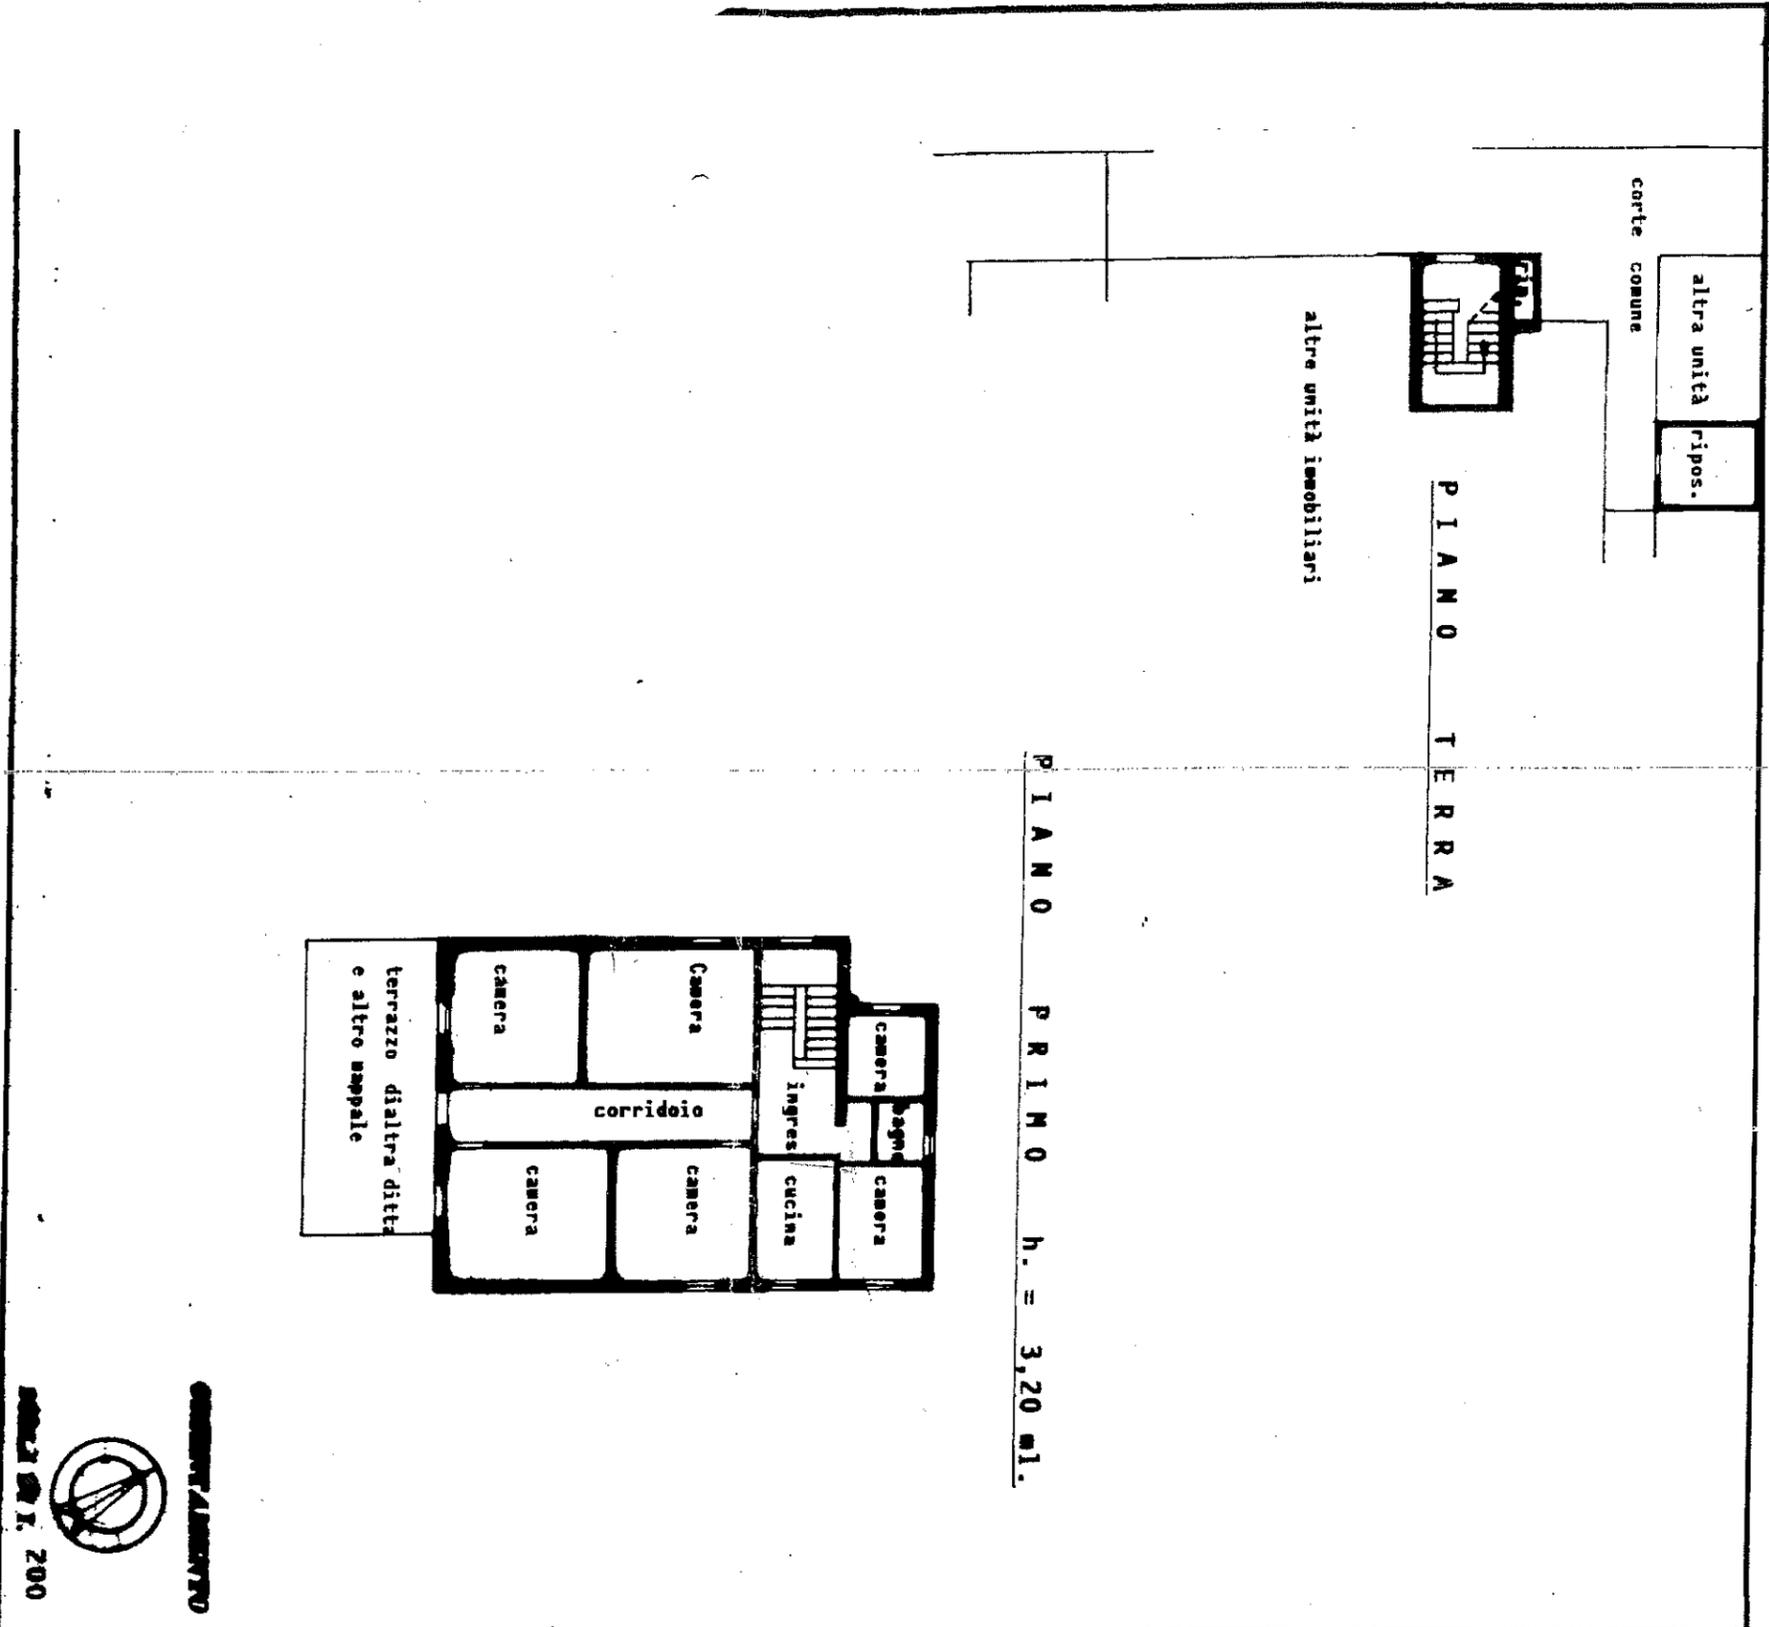

1082



MINISTERO DELLE FINANZE

DIREZIONE GENERALE DEL CATASTO E DEI SERVIZI TECNICI ERARIALI

# 45 NUOVO CATASTO EDILIZIO URBANO

(R. DECRETO-LEGGE 13 APRILE 1939, N. 452)


Planimetria dell'immobile situato nel Comune di

F. 0 R. L. 1'

Via

Ditta

Allegata alla dichiarazione presentata all'Ufficio Tecnico Erariale di Forlì

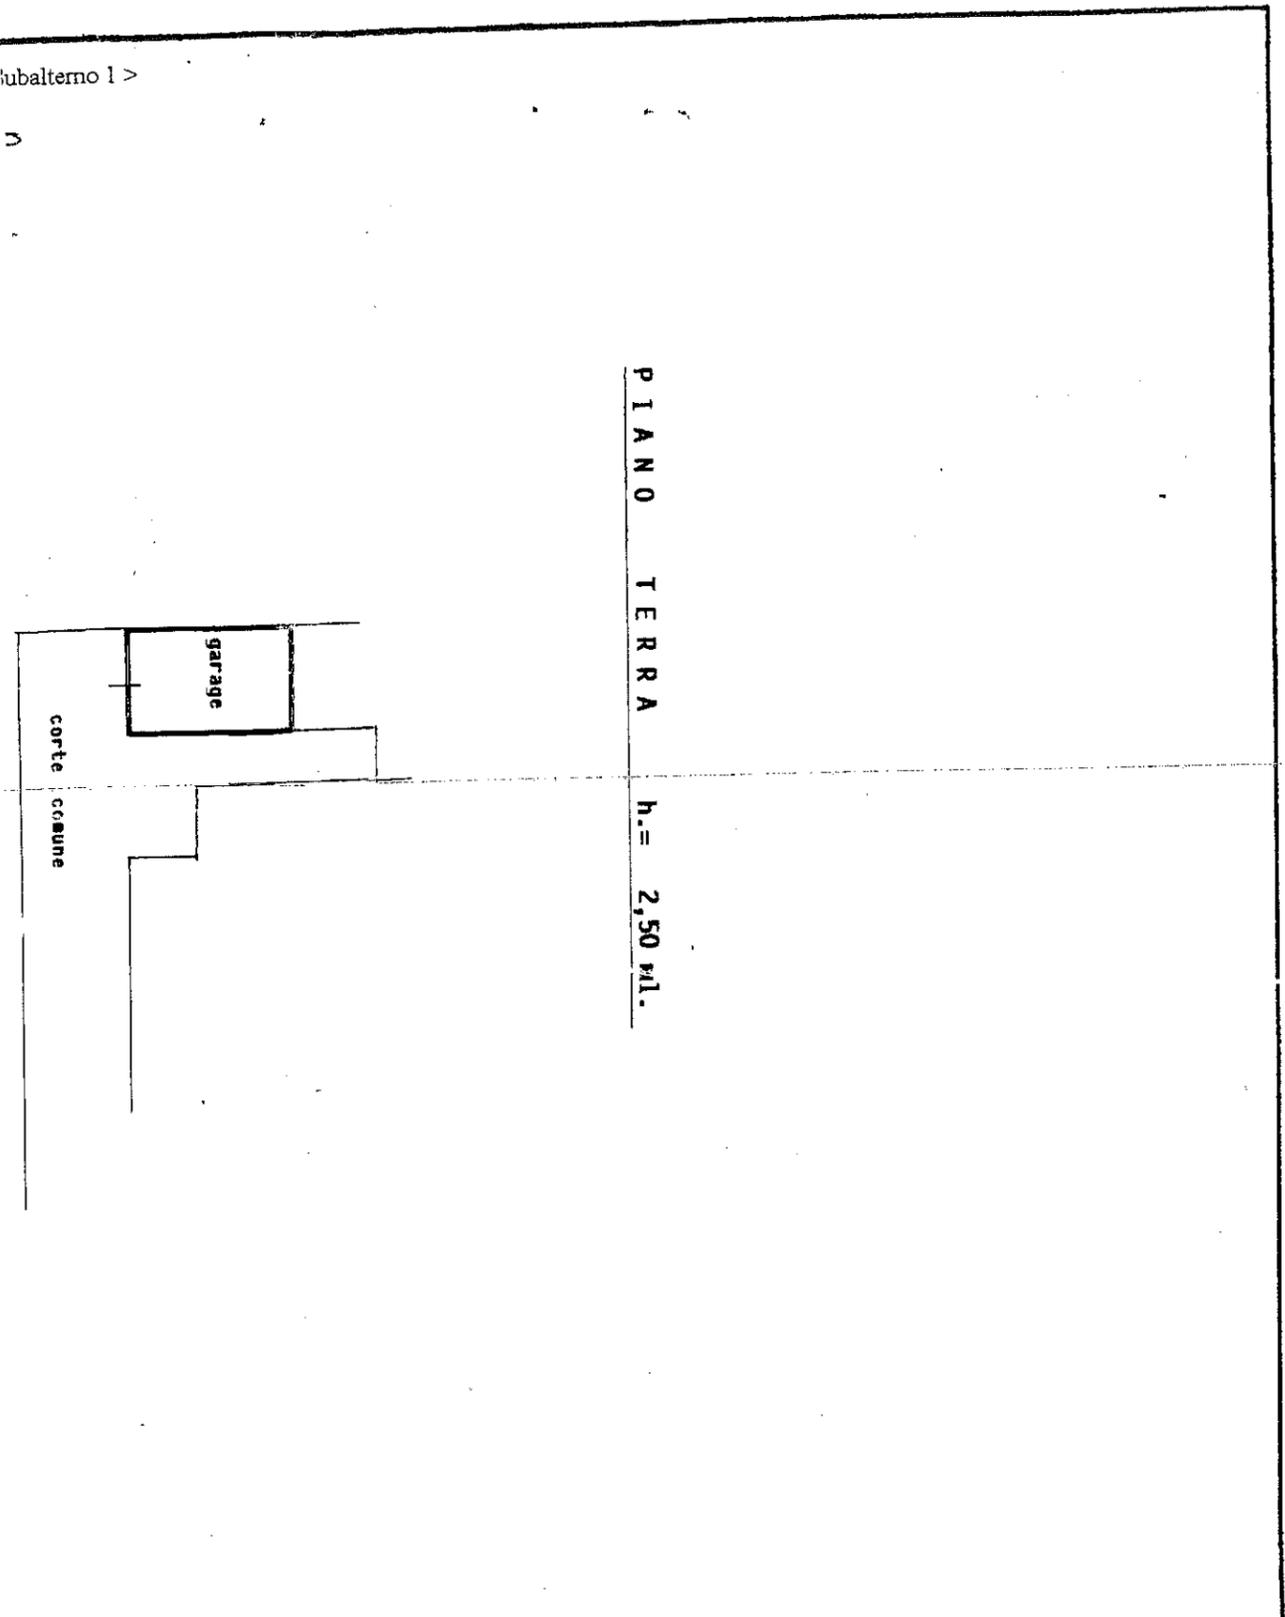

ORIENTAMENTO

SCALA DI 1:200

FORLÌ