

Agenzia del Territorio
CATASTO FABBRICATI
Ufficio Provinciale di
Verona

Dichiarazione protocollo n. VR0398450 del 27/12/2004

Planimetria di u.i.u. in Comune di Verona

Identificativi Catastali:

Sezione:

Foglio:

Particella:

Subalterno:

Compilata da:

Zanatta Gianbattista


Iscritto all'albo:

Architetti


Prov. Verona

Scheda n. 1


Scala 1:200

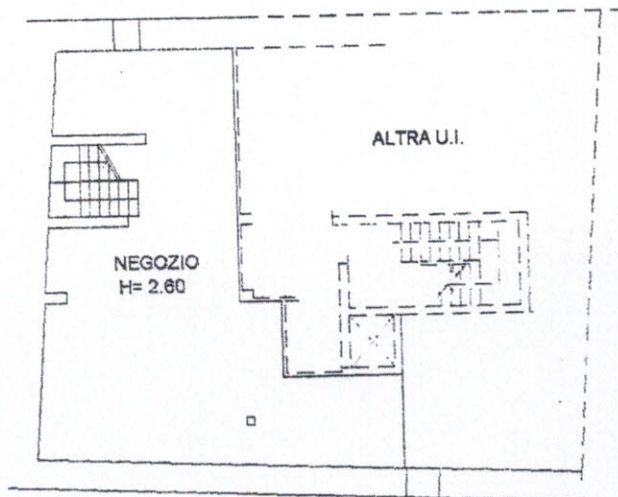

PIANO INTERRATO

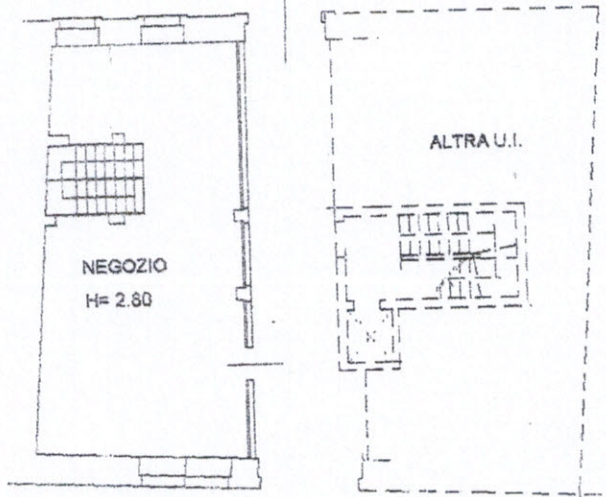

PIANO TERRA

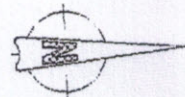

Agenzia del Territorio
CATASTO FABBRICATI
Ufficio Provinciale di
Verona

Dichiarazione protocollo n


Planimetria di u.i.u. in Comune di Verona

Identificativi Catastali:
Sezione:
Foglio:
Particella:
Subalterno:


Compilata da:
Zanatta Gianbattista
Iscritto all'albo:
Architetti
Prov. Verona

Scheda n. 1


Scala 1:200

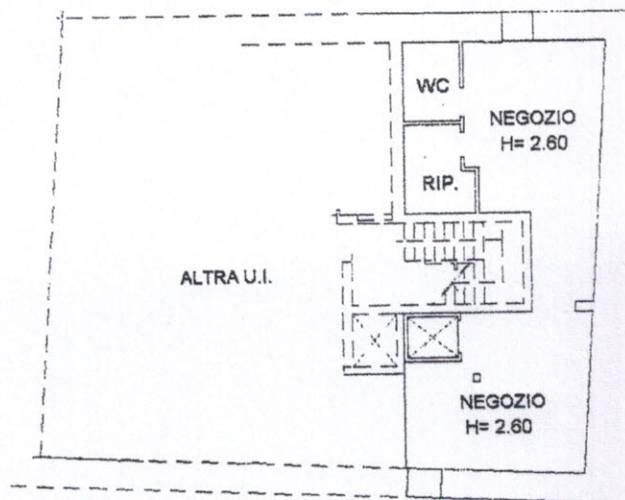

PIANO INTERRATO

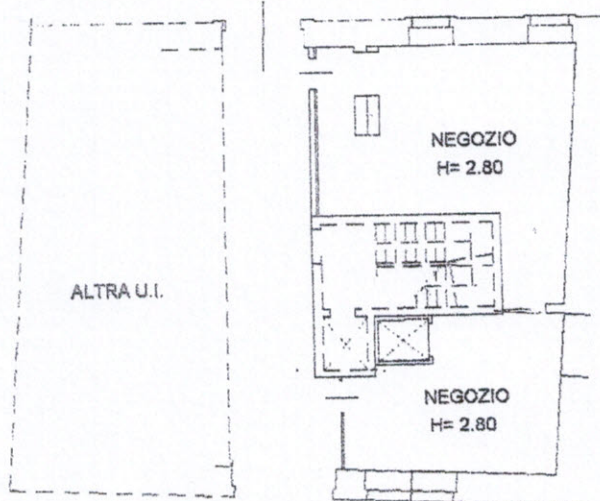

PIANO TERRA

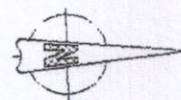

Ultima planimetria in atti