
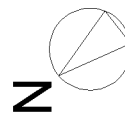


Agenzia delle Entrate
CATASTO FABBRICATI
Ufficio provinciale di Alessandria

ELABORATO PLANIMETRICO	Compilato da: Vitale Silvia	Iscritto all'albo: Ingegneri	Prov. Alessandria	N. A1920
Comune di Casale Monferrato	Sezione: Foglio: 64	Particella: 293	Prat. 10953/203 n.	06/08/2015 del
Dimostrazione grafica dei subalberi			Tipo Mappale n.	Scala 1 : 500


PIANO INTERRATO

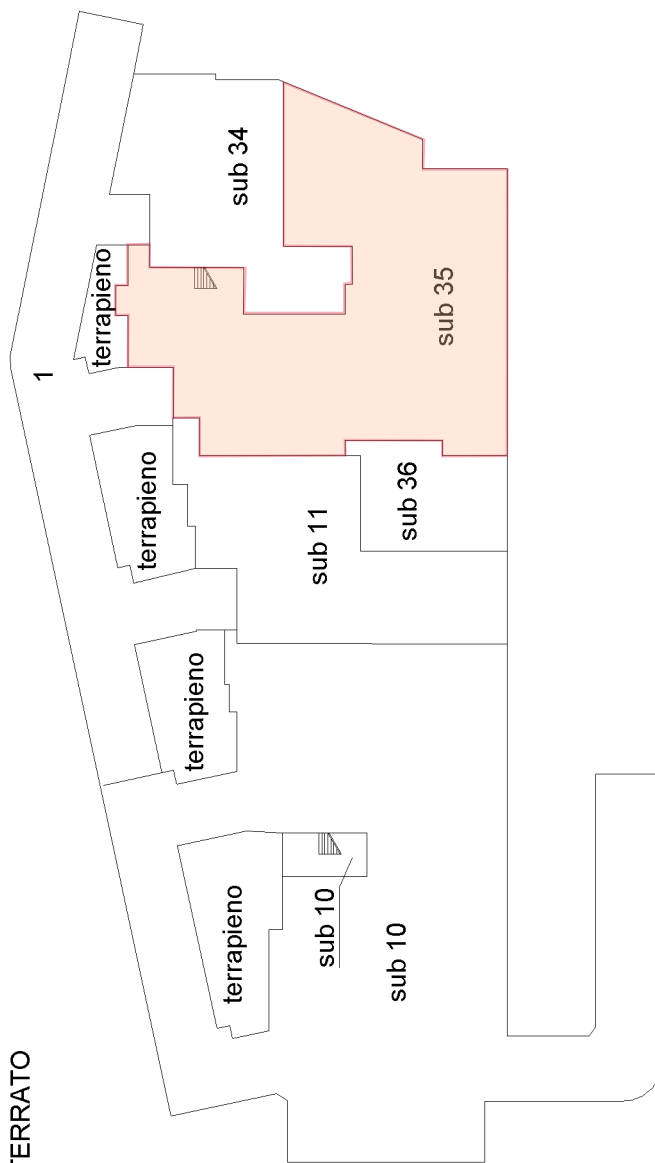

Ultima planimetria in atti

Agenzia delle Entrate
CATASTO FABBRICATI
Ufficio provinciale di Alessandria

ELABORATO PLANIMETRICO	Compilato da: Vitale Silvia	Iscritto all'albo: Ingegneri	Prov. Alessandria	N. A1920
Comune di Casale Monferrato	Sezione: Foglio: 64	Particella: 293	Prat. 09/08/2015 n. 06/08/2015	del
Dimostrazione grafica dei subalberi			Tipo Mappale n.	Scala 1 : 500


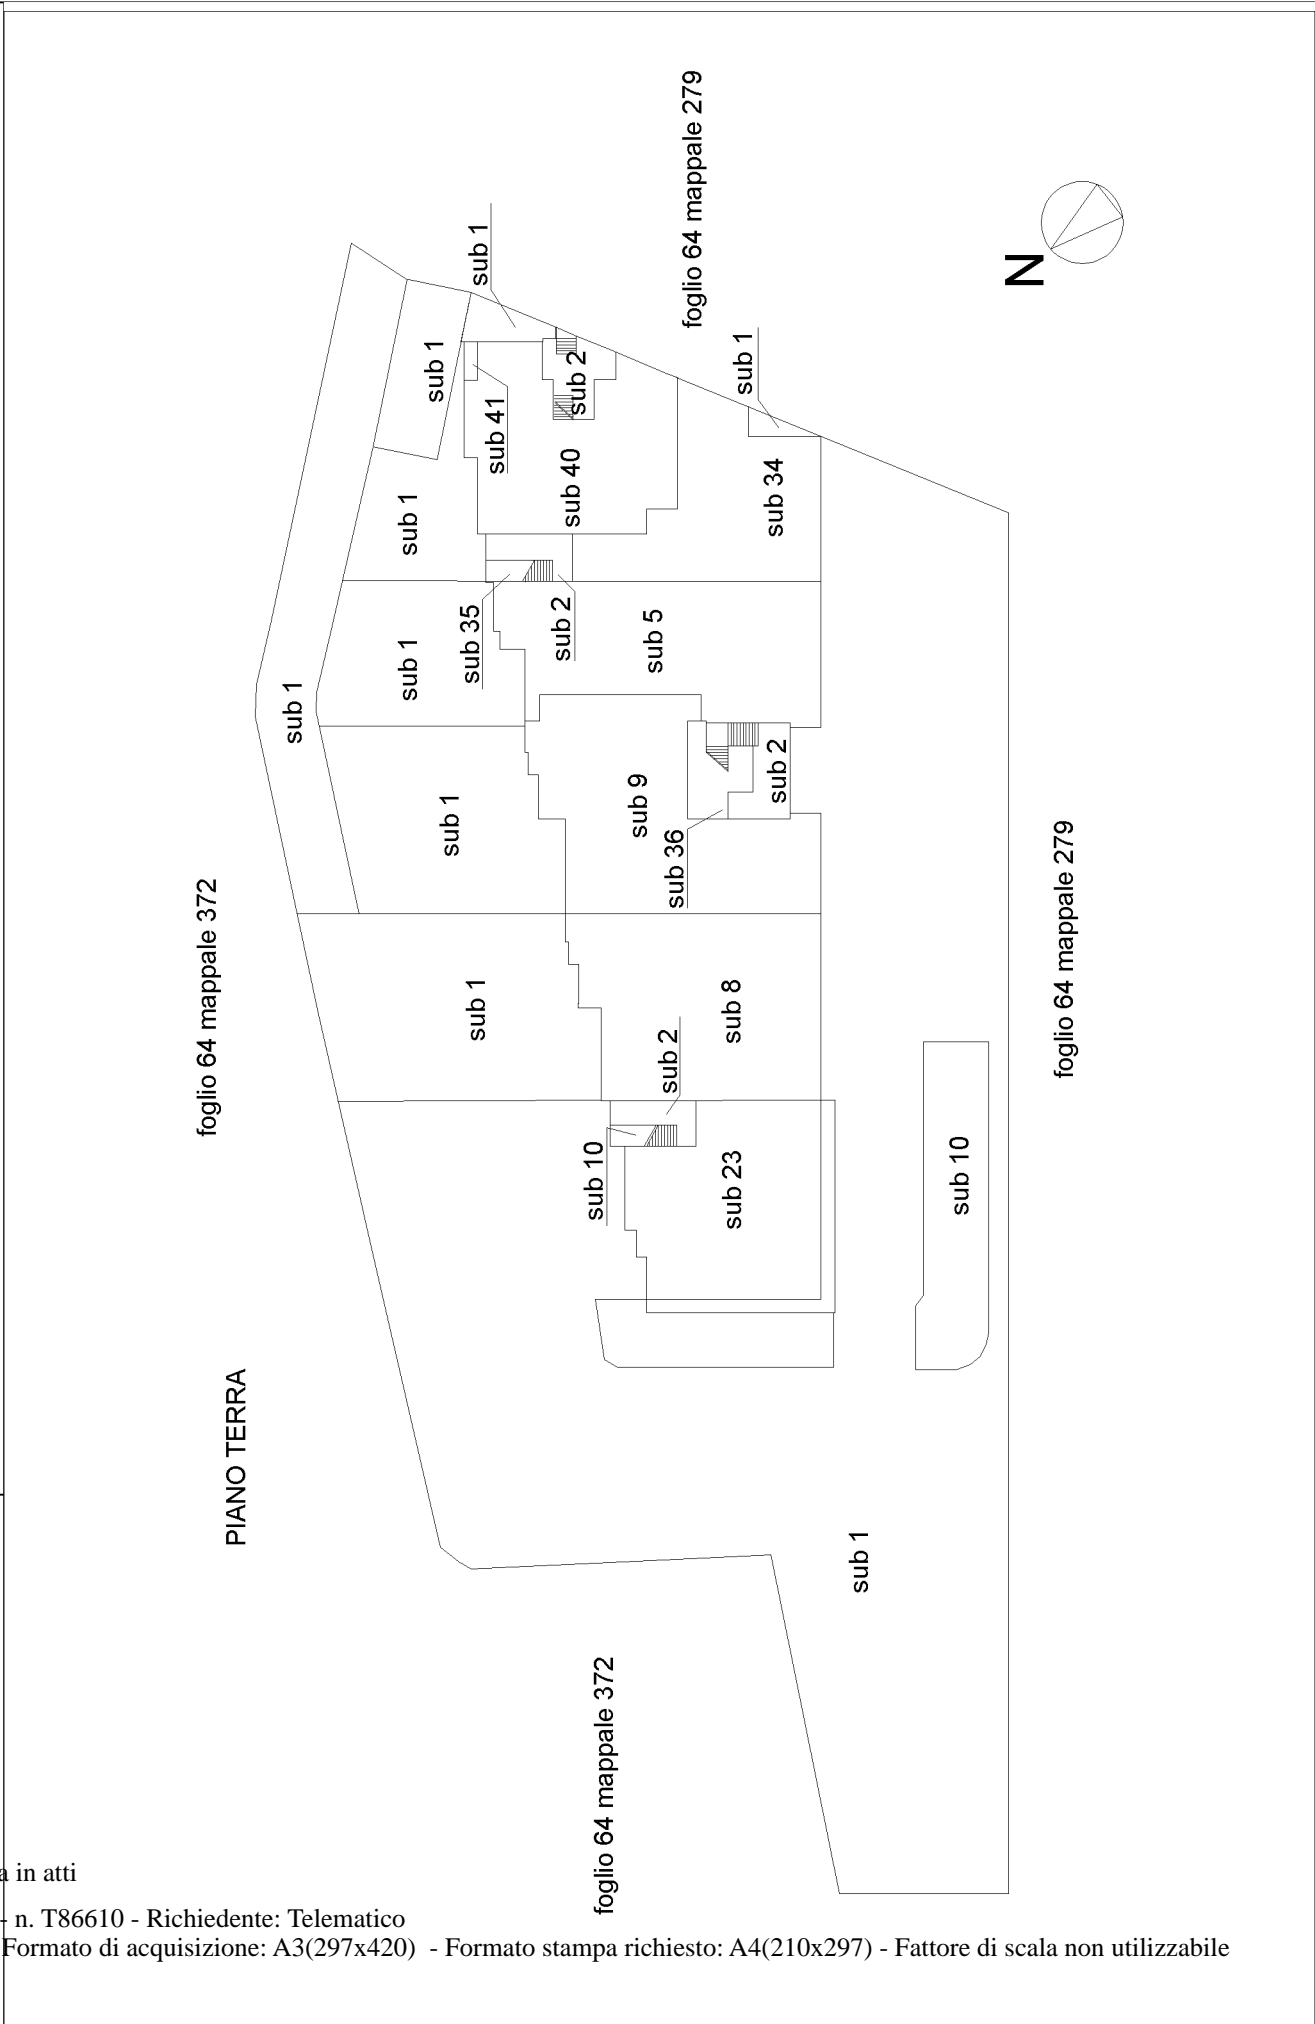


Ultima planimetria in atti

Agenzia delle Entrate
CATASTO FABBRICATI
Ufficio provinciale di Alessandria

ELABORATO PLANIMETRICO	Compilato da: Vitale Silvia	Iscritto all'albo: Ingegneri	Prov. Alessandria	N. A1920
Comune di Casale Monferrato	Sezione: Foglio: 64	Particella: 293	Prat. 09/08/2015 n. 06/08/2015	del
Dimostrazione grafica dei subalterni	Tipo Mappale n. del		Scala 1 : 500	

PRIMO PIANO

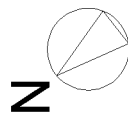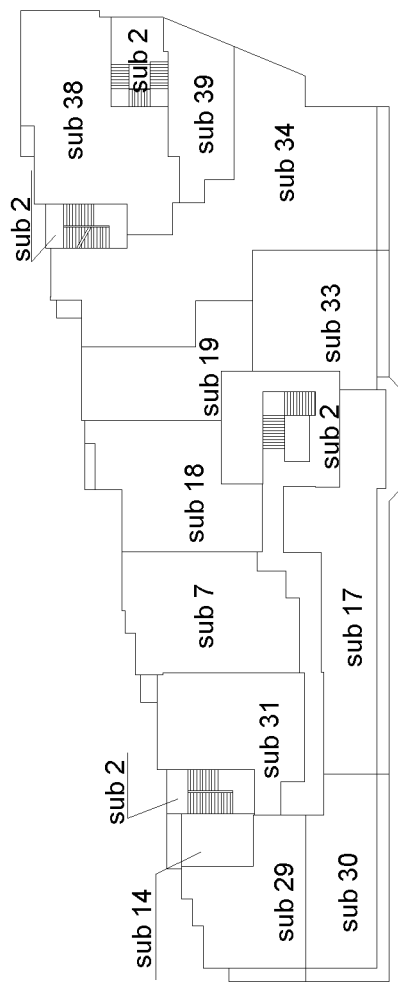

Ultima planimetria in atti