

ELABORATO PLANIMETRICO

Compilato da:
Bozzo Antonella
Iscritto all'albo:
Geometri
Prov. Casale Monferrato N. 414


**Agenzia del Territorio
CATASTO FABBRICATI
Ufficio Provinciale di
Alessandria**

Comune di Terruggia
Sezione: Foglio: 3 Particella: 150

Protocollo n. del
Tipo Mappale n. del

Dimostrazione grafica dei subalterni

Scala 1 : 1000

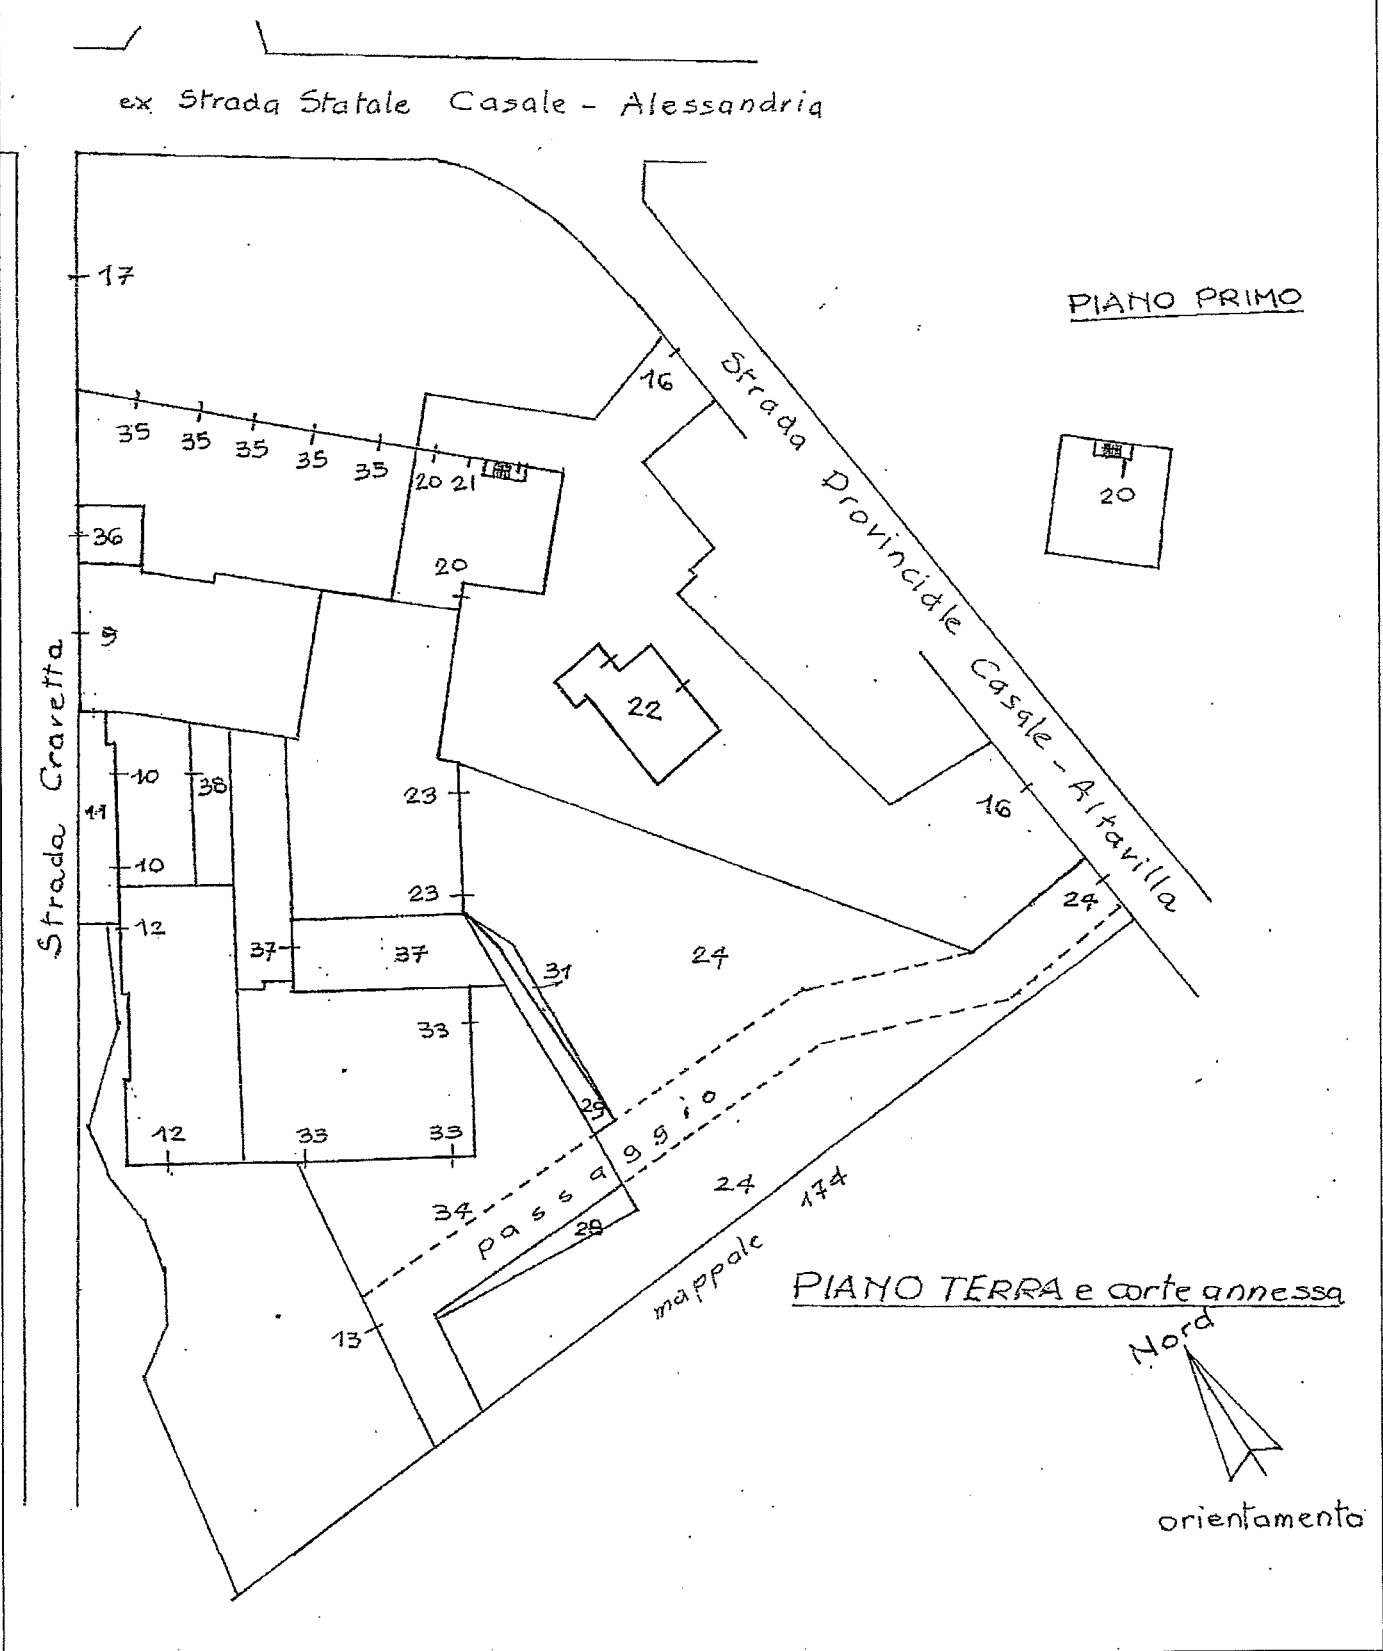

10

es

me