

**Agenzia del Territorio
CATASTO FABBRICATI
Ufficio Provinciale di
Torino**

Dichiarazione protocollo n. TO0571321 del 27/07/2007

Planimetria di u.i.u. in Comune di Rivarolo Canavese

Via Michelangelo Buonarroti

civ. 3

Identificativi Catastali:

Sezione:

Foglio: 25

Particella: 278

Subalterno: 9

Compilata da:

Zaccone Vincenzo Alessandro

Iscritto all'albo:

Geometri


Prov. Torino

N. 8093


Scheda n. 1

Scala 1:200

PIANO INTERRATO H cm 240

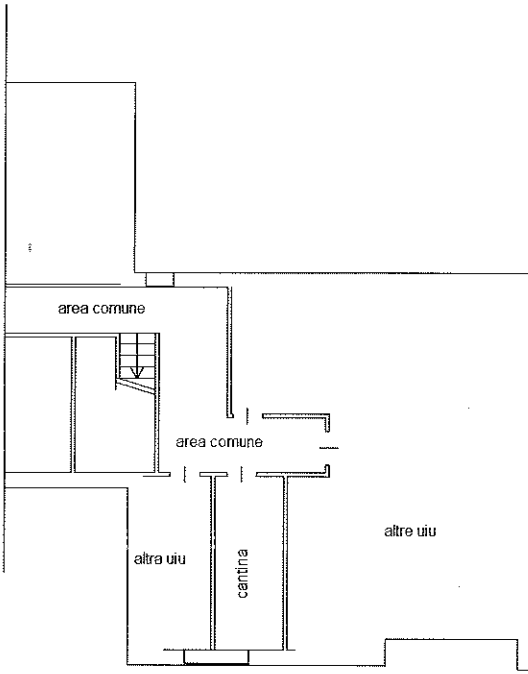

PIANO RIALZATO H cm 285

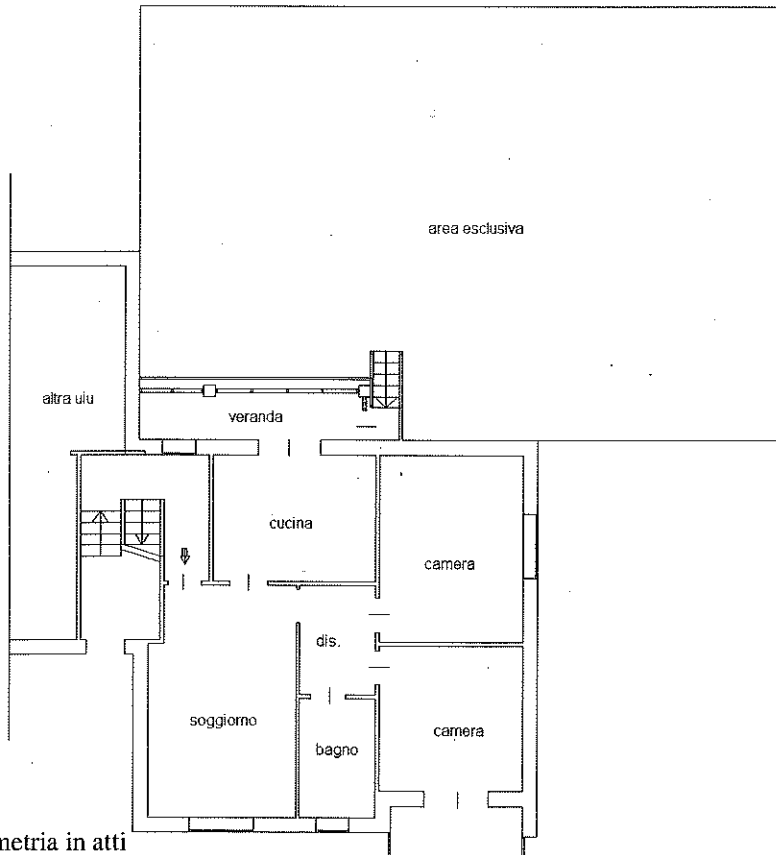

Ultima planimetria in atti