

CASSETTA COSTRUZIONI Srl
Via Stupinigi n.29
10048 VINOVO (TO)

NIKO srl
Via Don Bosco n.1
14021 BUTTIGLIERA D'ASTI

COMUNE DI VILLANOVA D'ASTI
PIANO ESECUTIVO CONVENZIONATO

AREA 1PE7
PERMESSO DI COSTRUIRE
LOTTO FONDIARIO 1
EDILIZIA LIBERA

Alloggio: E06


Scala: E

Piano: Secondo



PLANIMETRIA ALLOGGIO

SCALA 1:100

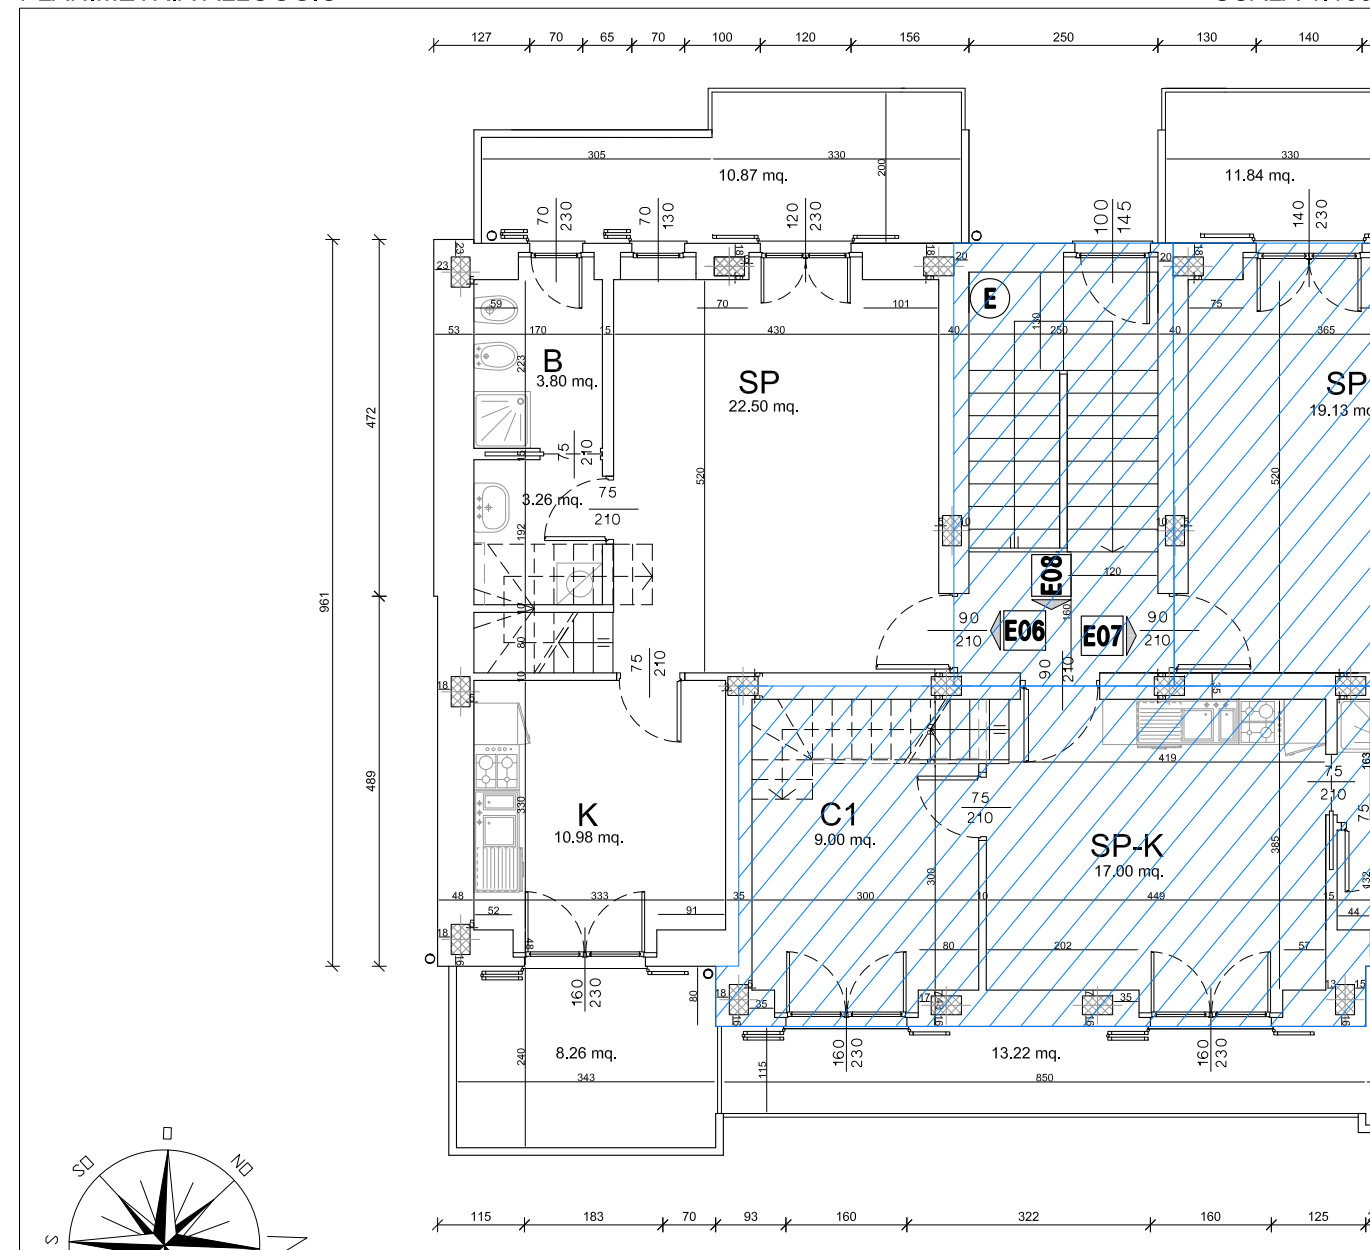

* CAMERA SINGOLA

PLANIMETRIA SOTTOTETTO

SCALA 1:100

