

Agenzia del Territorio
CATASTO FABBRICATI
Ufficio Provinciale di
Roma

Dichiarazione protocollo n. _____ del _____
Planimetria di u.i.u. in Comune di Ciampino
Via Mura Dei Francesi

civ. 199

Identificativi Catastali:

Sezione:
Foglio: 8
Particella: 653
Subalterno: 540

Compilata da:

Letteratis Bernardo

Iscritto all'albo:
Geometri

Prov. Roma

N. 5696



Scheda n. 1

Scala 1:100

Locale Box

Piano S1

numero 1

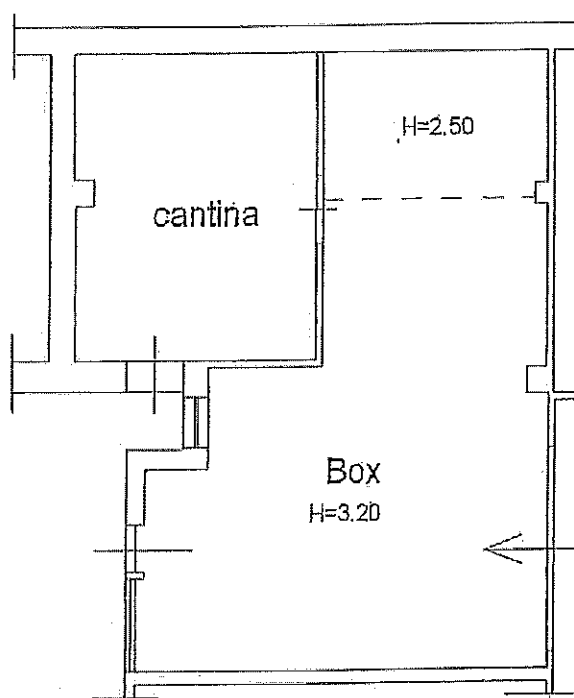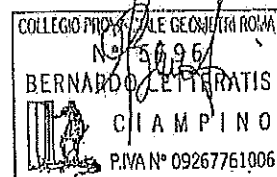

M.L. LAVORI EDILI S.R.L.
L'Amministratore Unico
Giuseppe Macaluso

M.L. LAVORI EDILI S.R.L.
L'Amministratore Unico
Giuseppe Macaluso

TRIS IMMOBILIARE s.r.l.

N

