



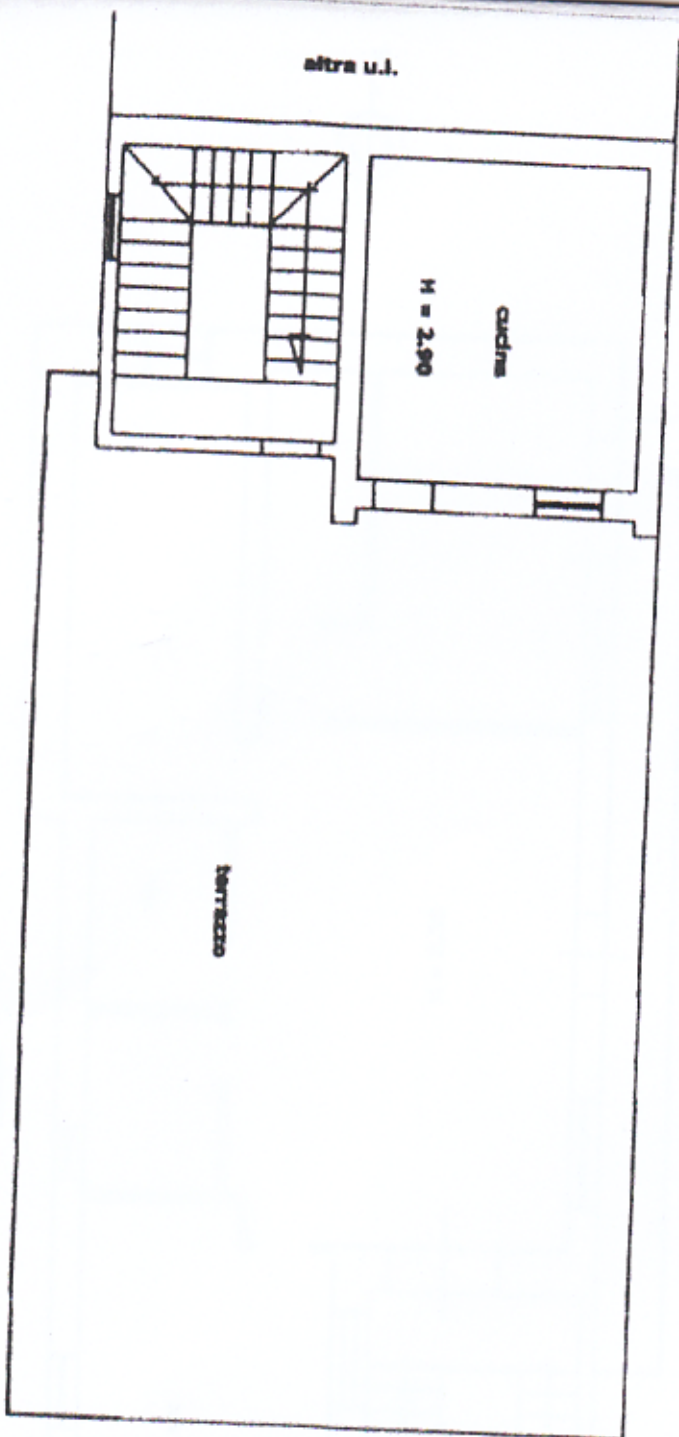

PIANO SECONDO

cortile

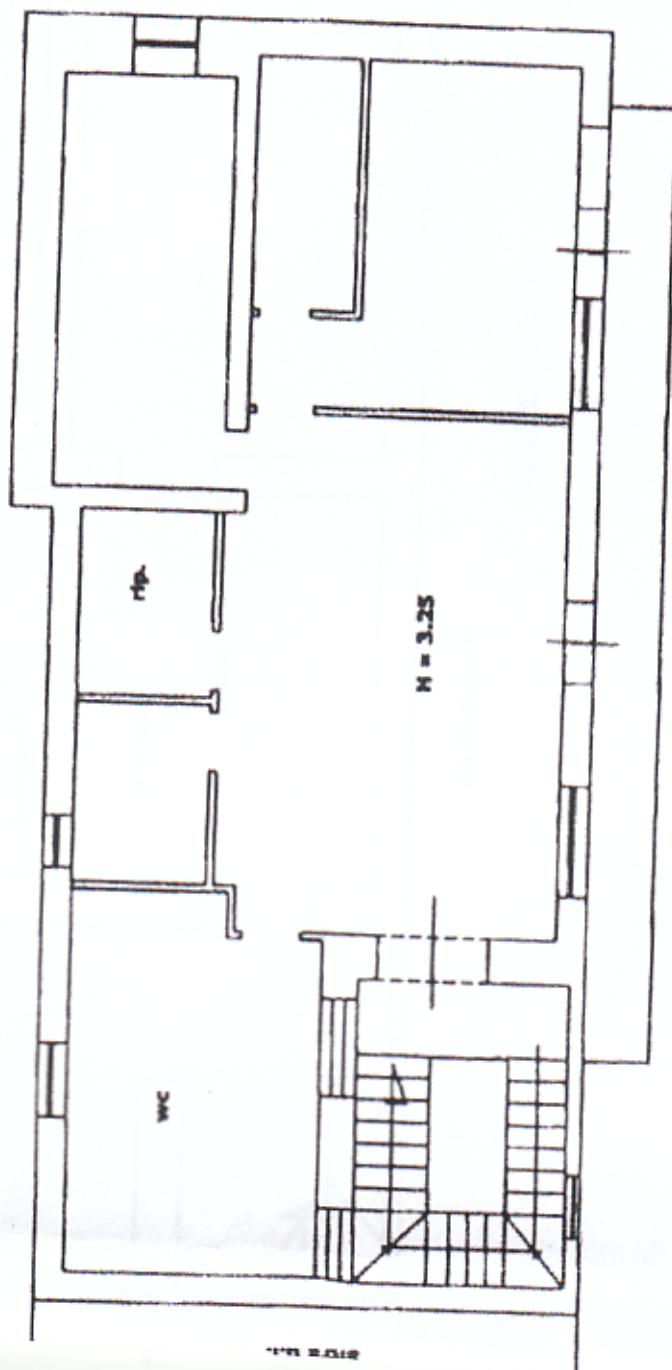


M = 3.25

Via Umberto I°

PIANO PRIMO

cortile

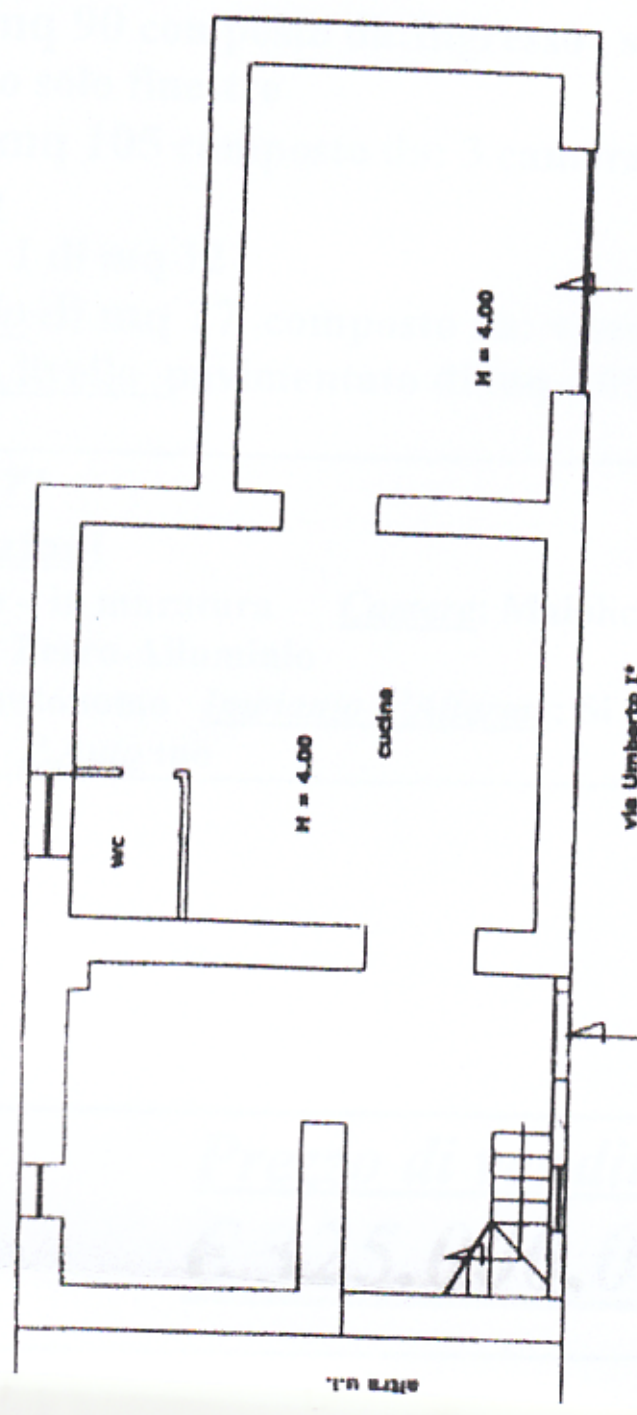

scala u.l.



Via Umberto I°

PIANO TERRA