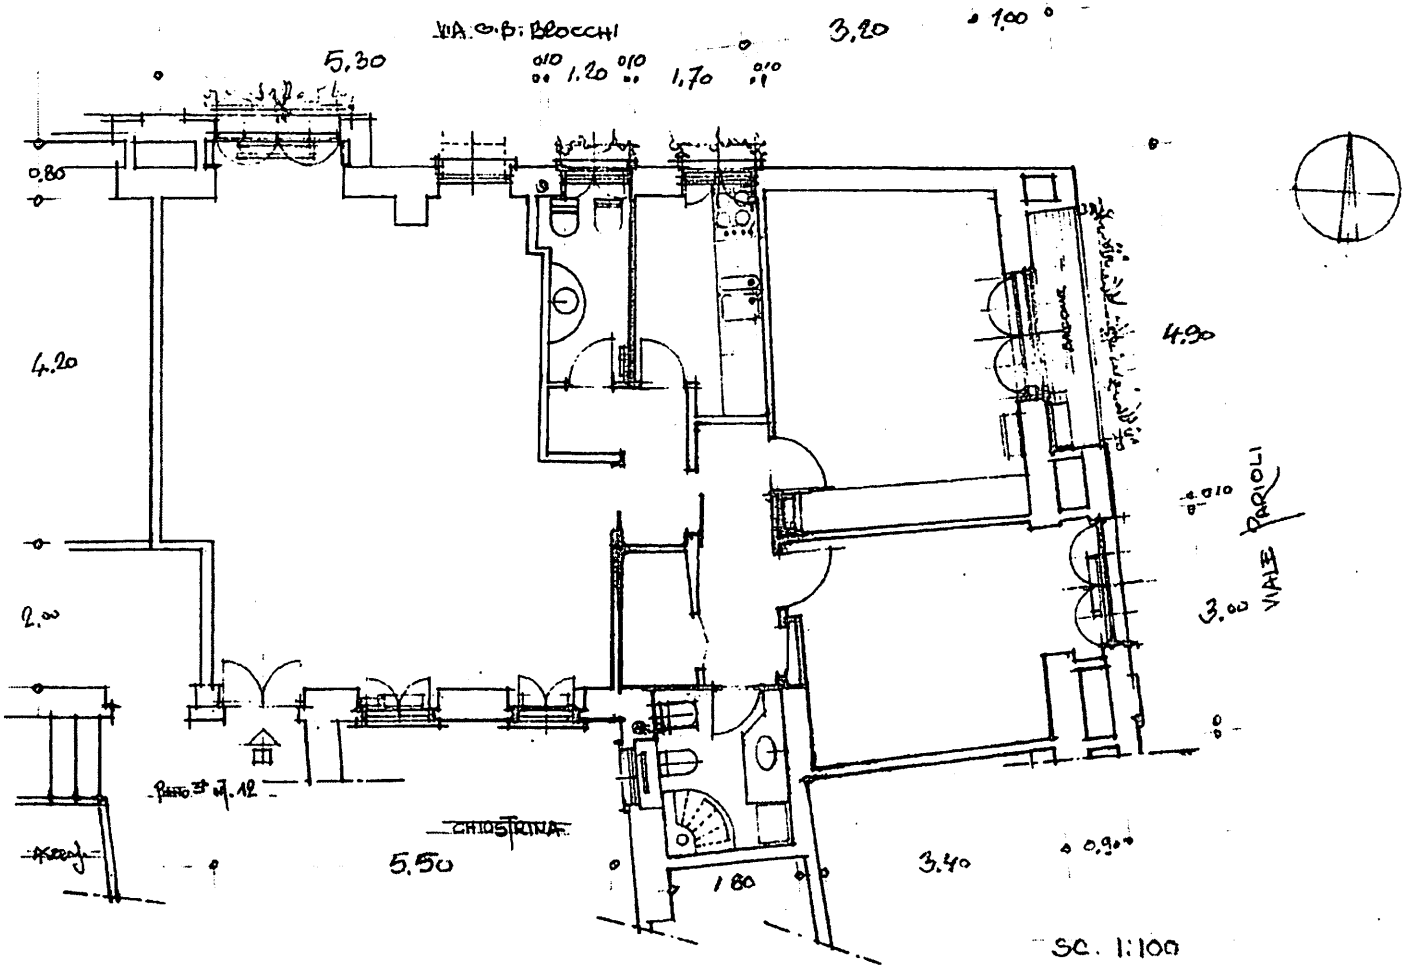
VIA G.B. BLOCCHI
5,30
1,20
1,70
3,20
1,00
0,80
4,20
2,00
4,90
3,00
VIALE PARIOLI
CHIOSTRINA
5,50
1,80
3,40
0,90
SC. 1:100