
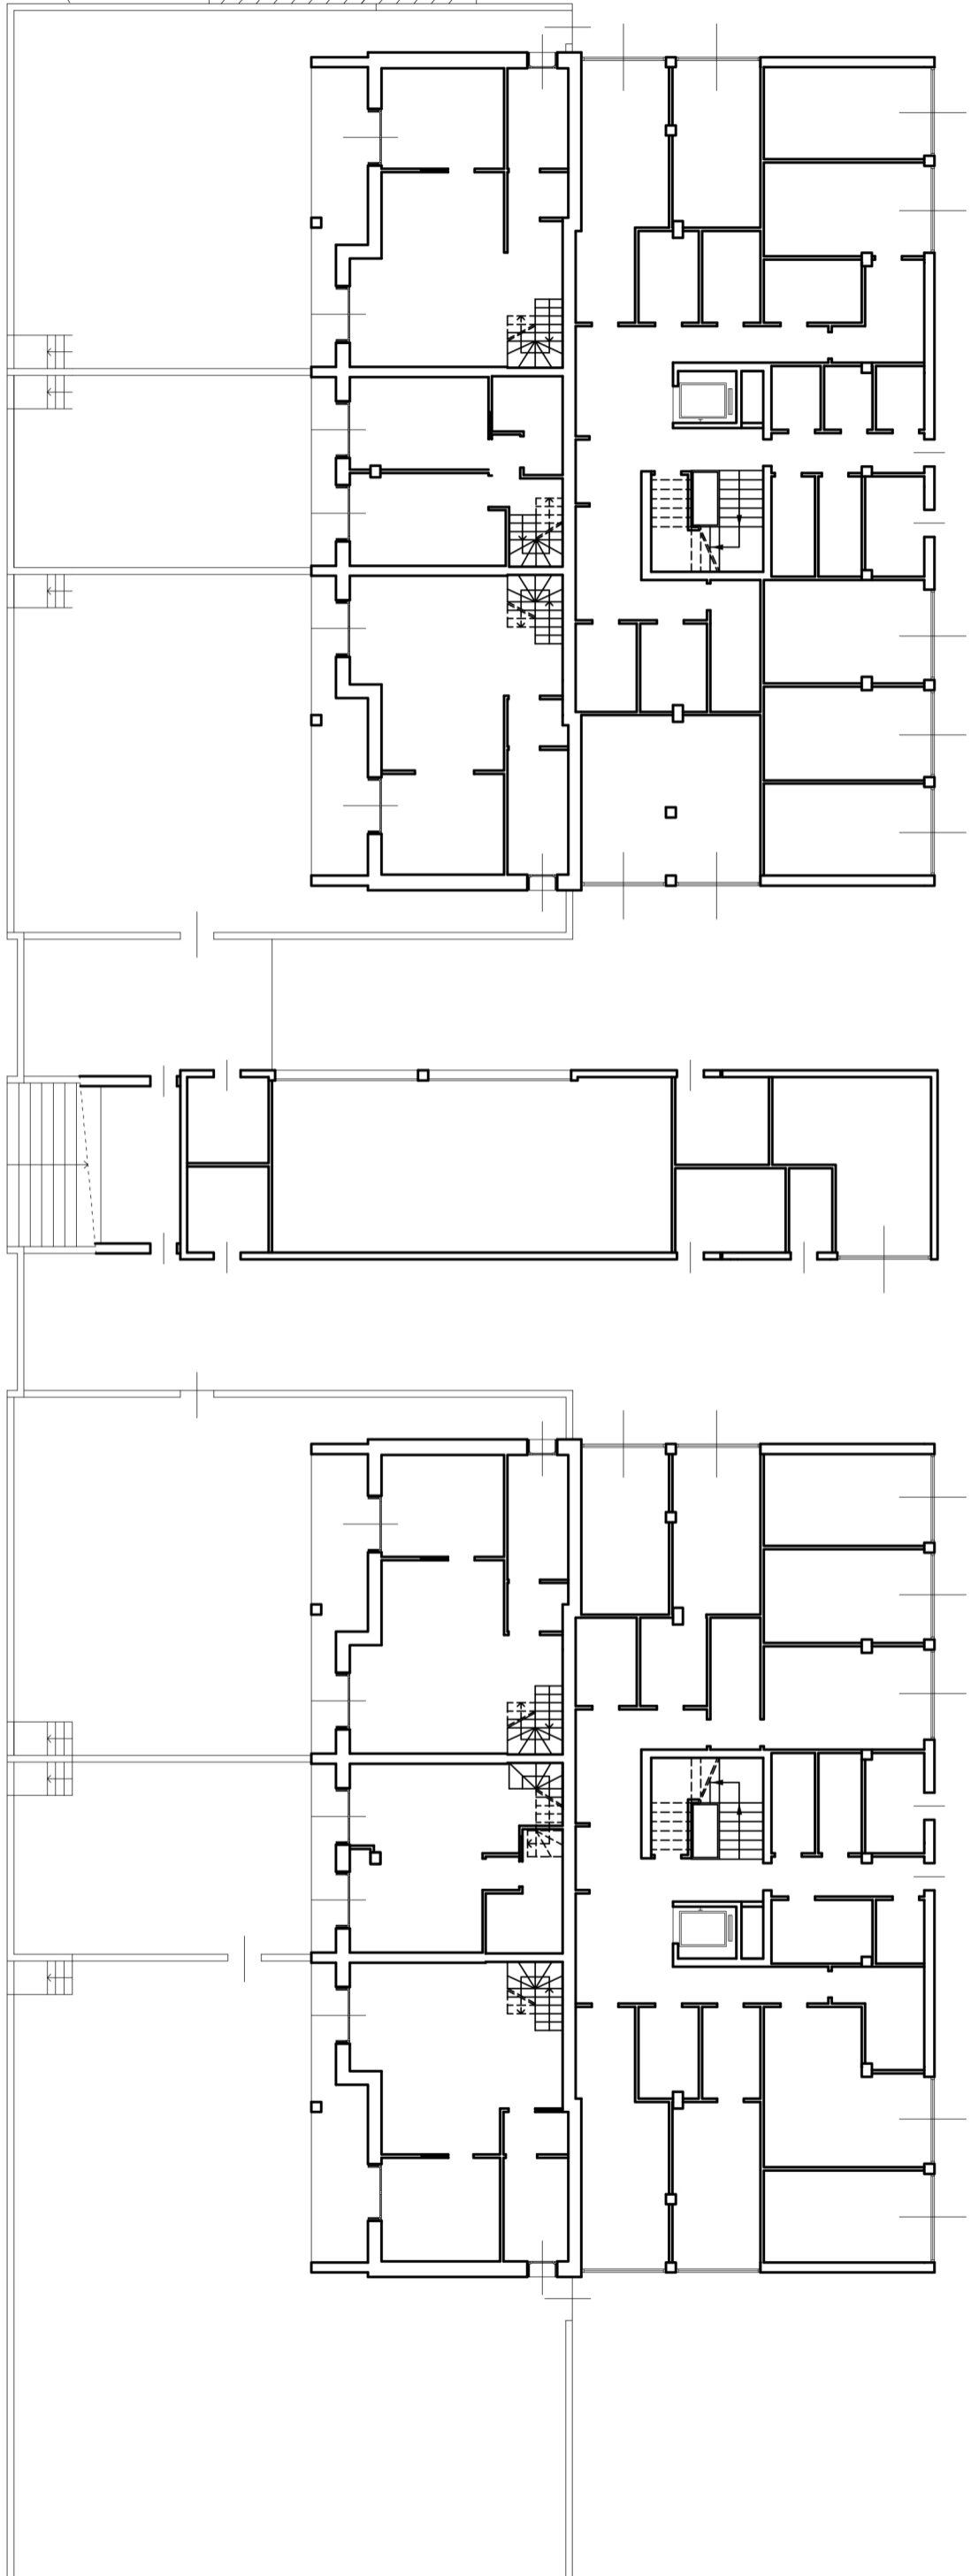


accesso carroia

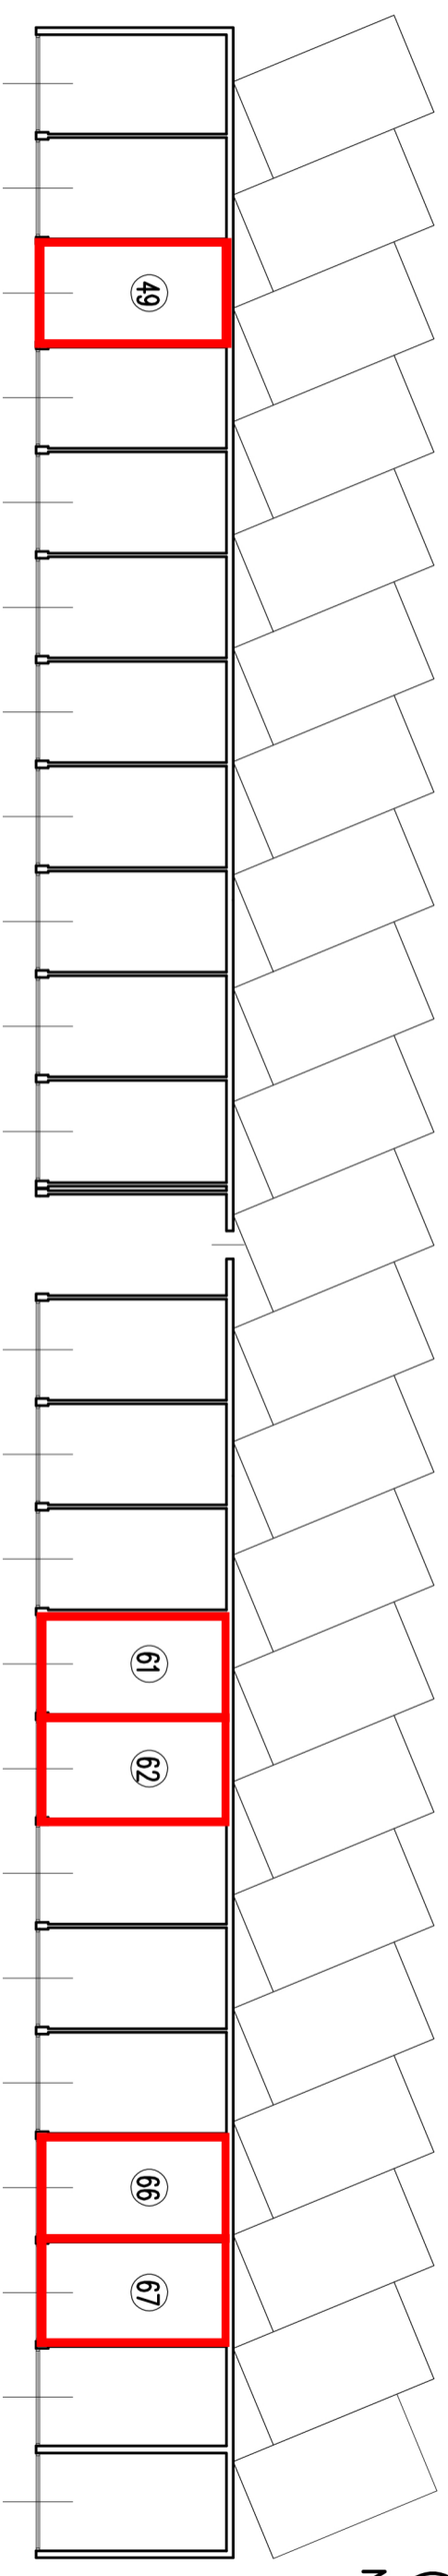

PIANTA PIANO TERRA

sc. 1:200