




Planimetria di u.i.u. in Comune di **NICHELINO** via **LARGO DELLE ALPI** civ. **11**

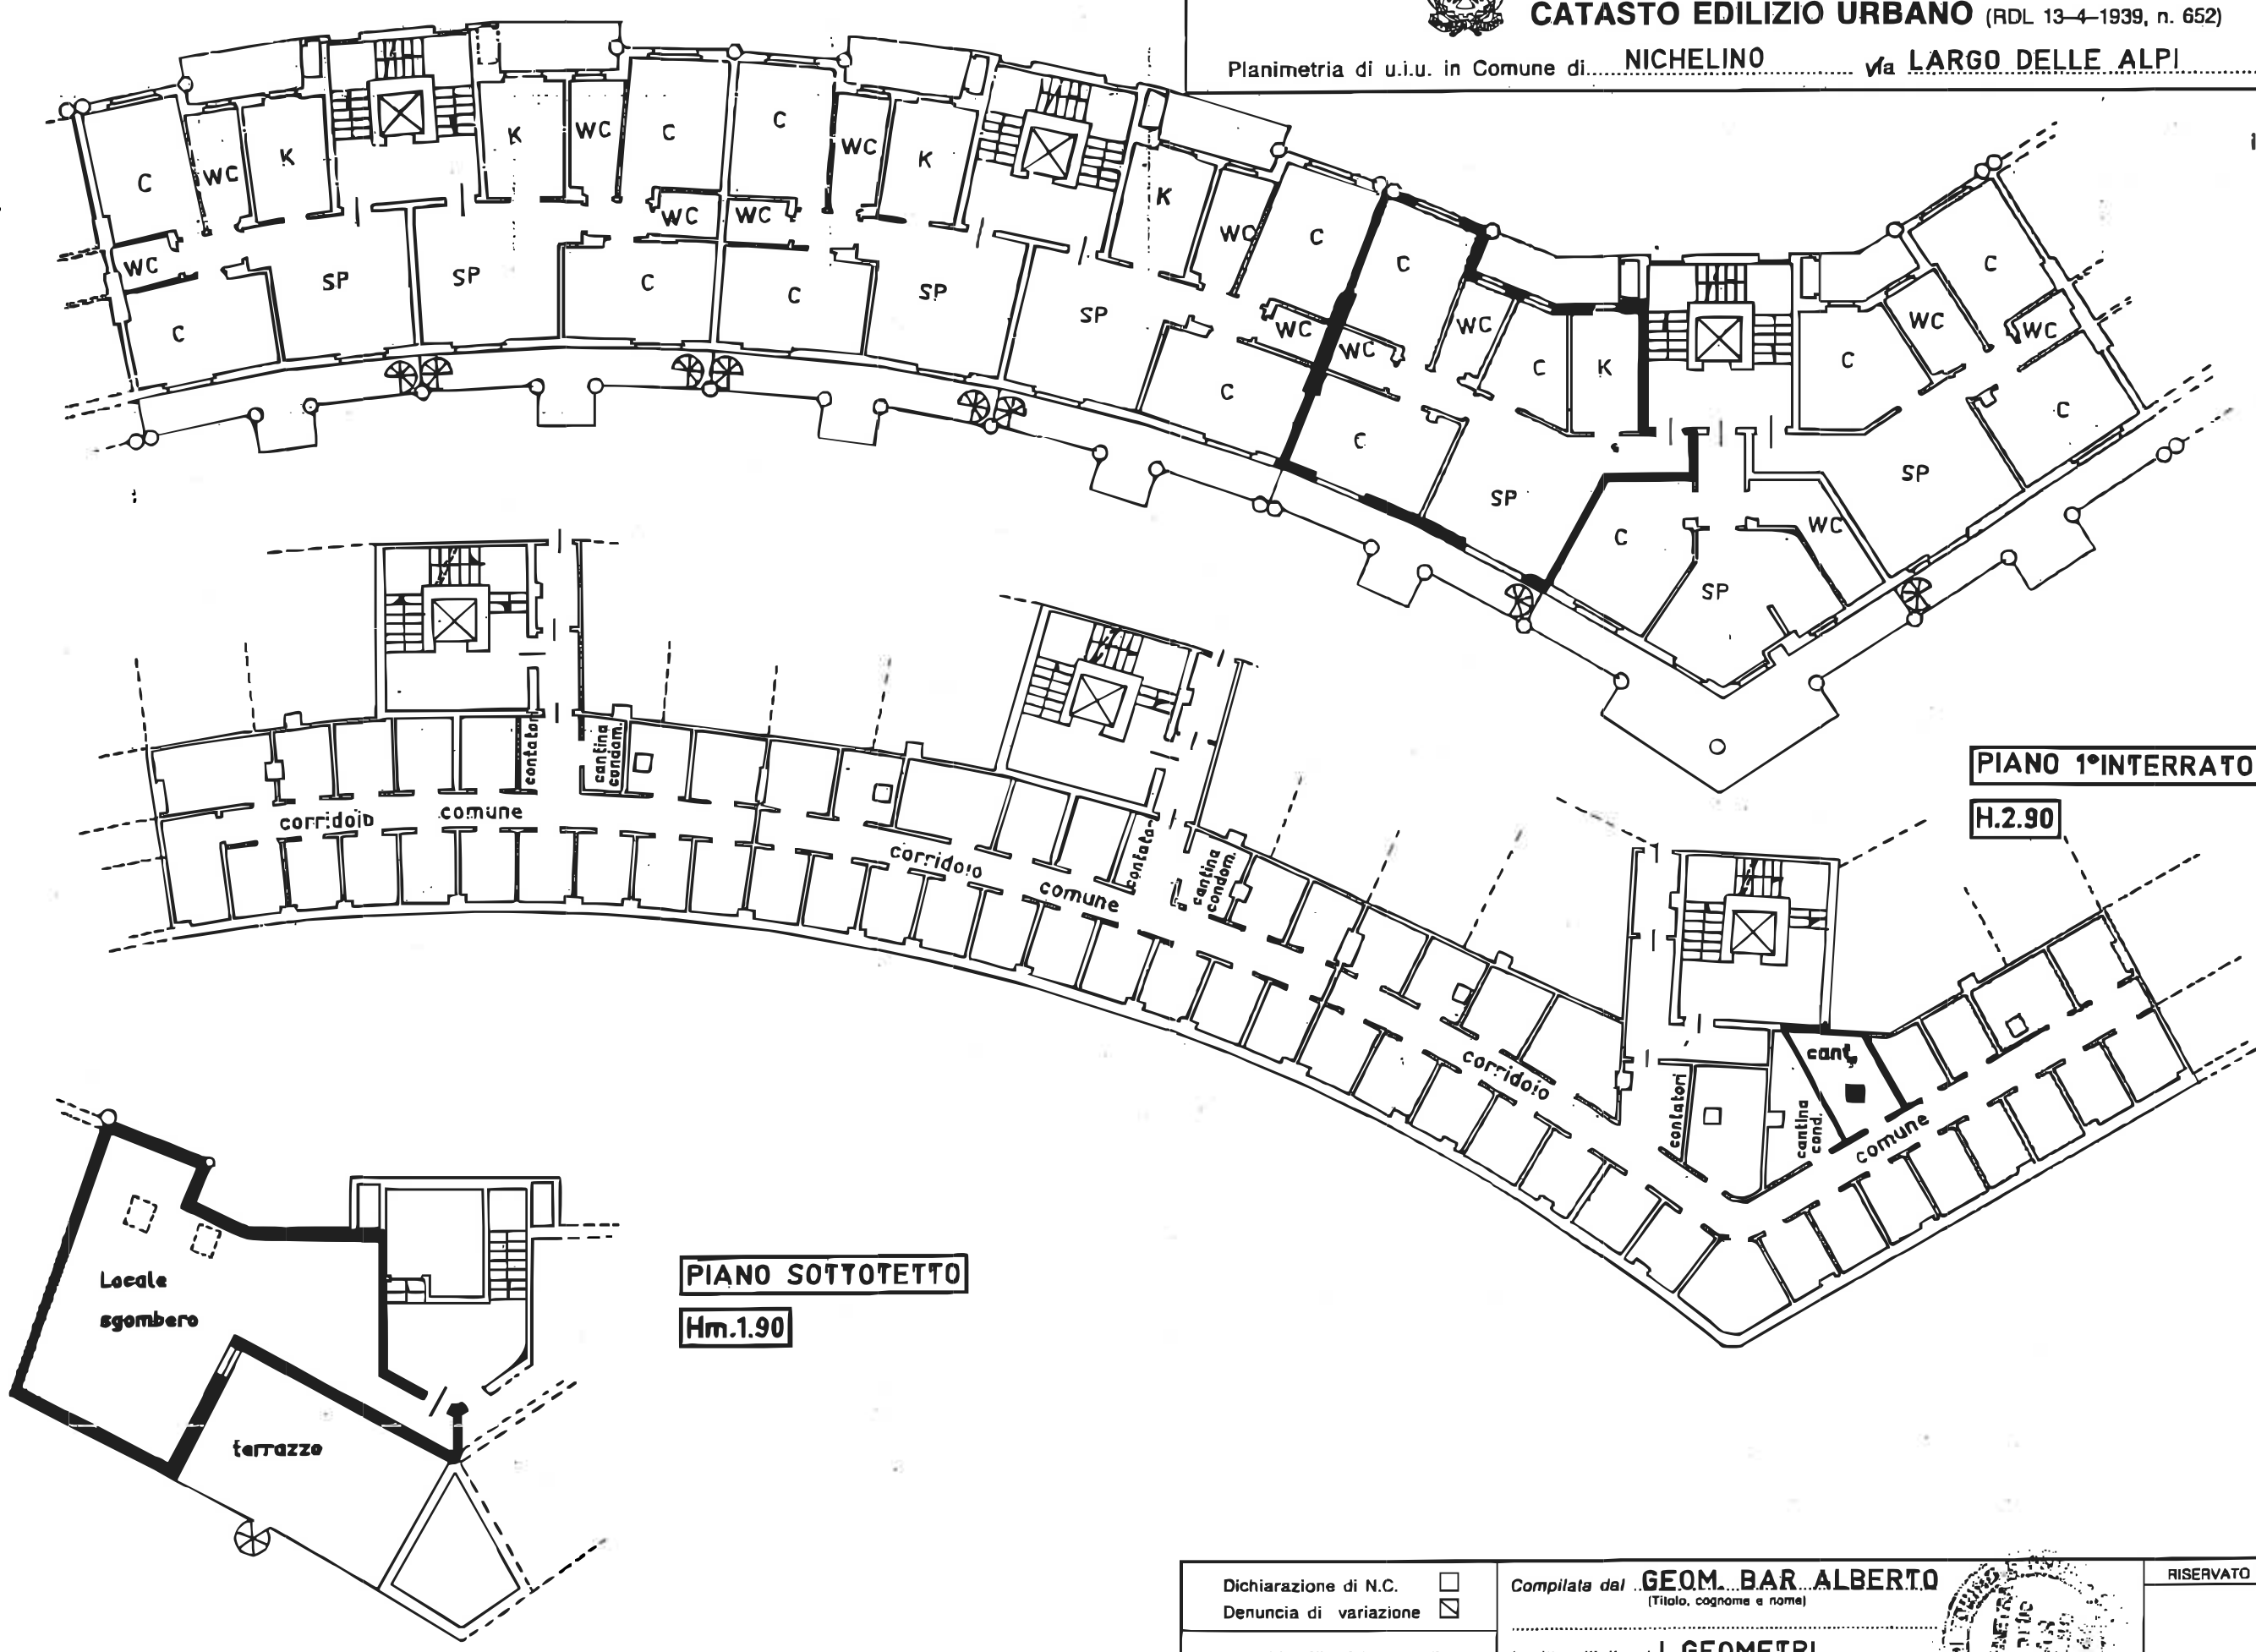

int.N9

PIANO NONO

H.2.75

PIANO 1° INTERRATO

H.2.90

PIANO SOTTOTETTO

Hm.1.90

ORIENTAMENTO



SCALA DI 1:200

Dichiarazione di N.C.
Denuncia di variazione

Identificativi catastali
F. **4**
n. **536** sub. **261**

Compilata dal **GEOM. BAR ALBERTO**
(Titolo, cognome e nome)

Iscritto all'albo dei **GEOMETRI**
della provincia di **TORINO** **6146**
data **96** Firma *[Signature]*



RISERVATO ALL'UFFICIO