


Agenzia del Territorio
CATASTO FABBRICATI
Ufficio Provinciale di
Aosta

Dichiarazione protocollo n. _____ del _____	
Planimetria di u.i.u. in Comune di Gressan	
Localita' Pos _____	civ. SN _____
Identificativi Catastali: Sezione: _____ Foglio: 21 Particella: 97 Subalterno: 638	Compilata da: Fiabane Massimo Iscritto all'albo: Geometri Prov. Aosta _____ N. 883

1 Scala 1:200

PIANO TERRA h=250 APP. 1

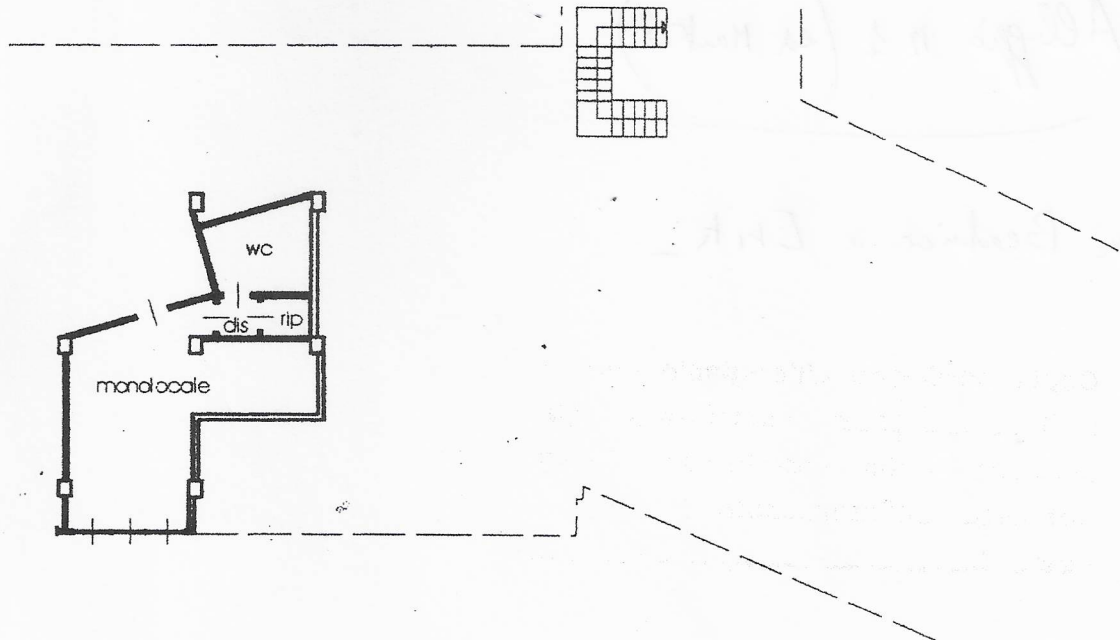

PIANO PRIMO SEMINTERRATO h=240

