


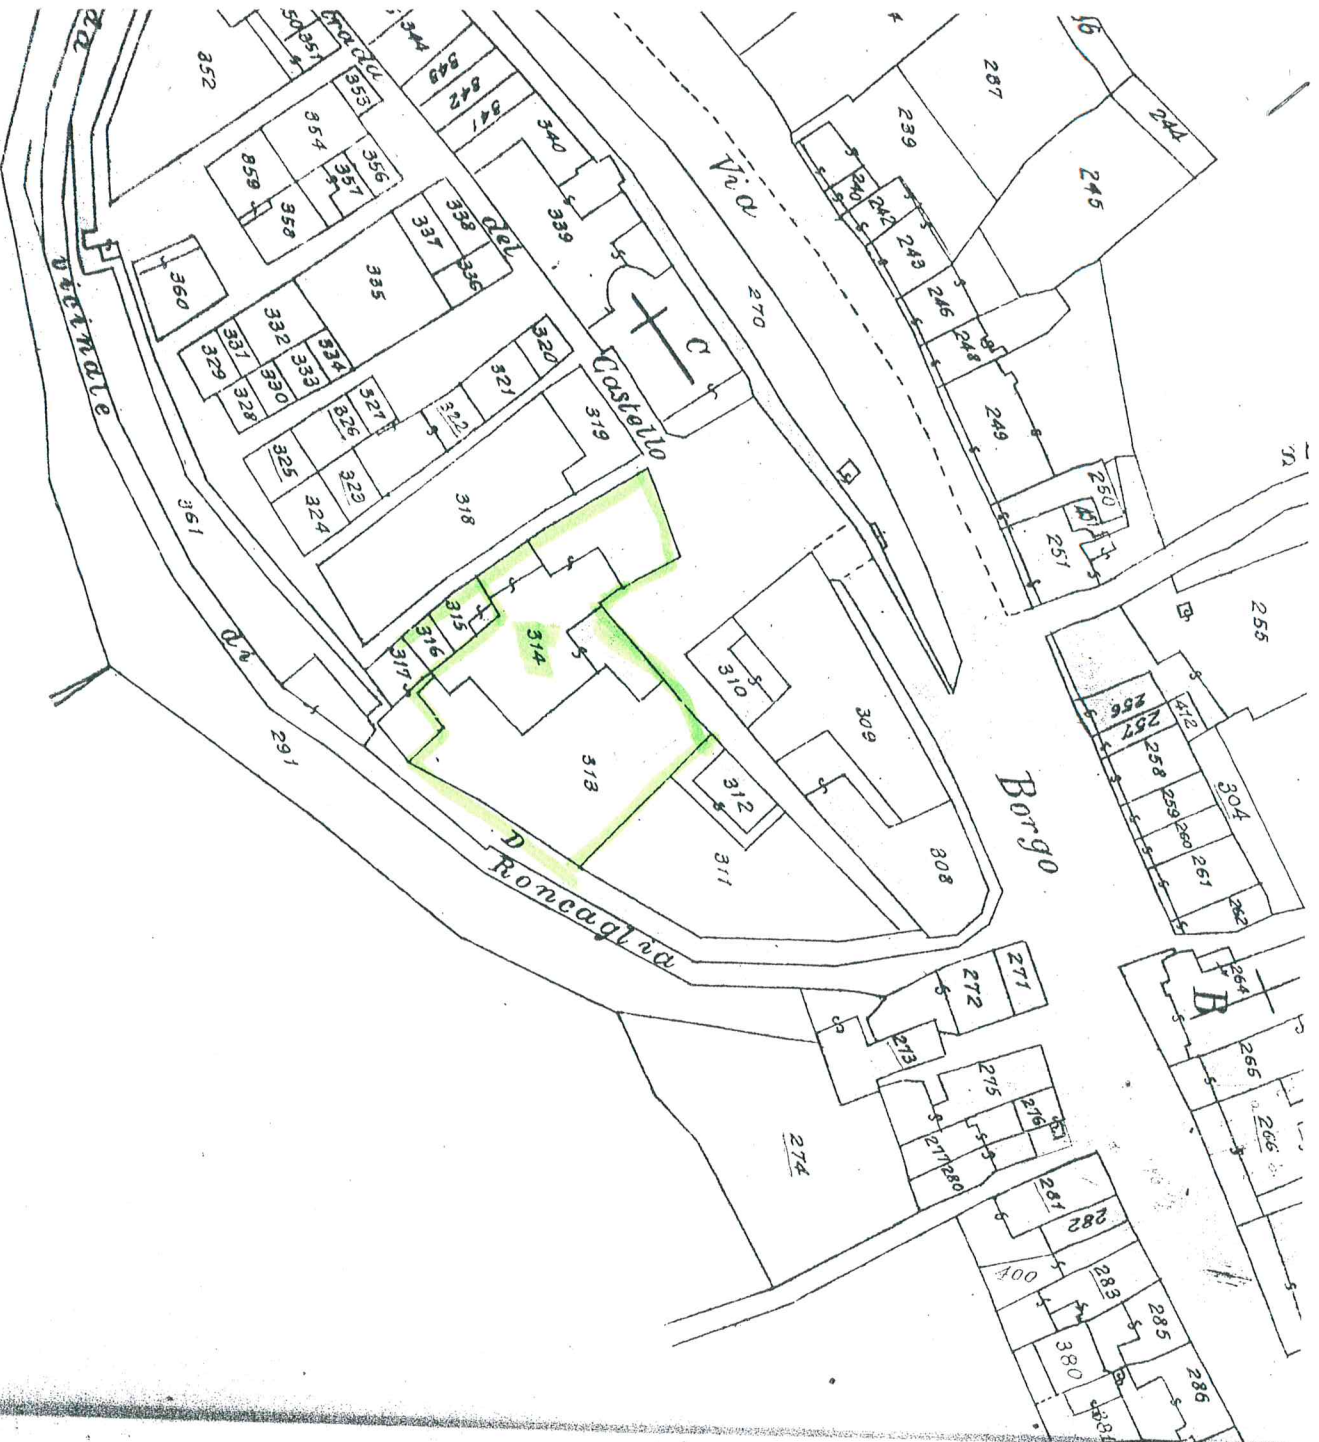

Richiesto da SANTINI
per la Legge N.17 del 27/2/1984 art.21-bis -

Si rilascia in esenzione di bollo per
gli usi consentiti, con riserva di accertamento di
eventuali violazioni ai sensi degli Artt.23 e 24
del D.P.R. 30/12/1982 n.955

UFFICIO TECNICO ERARIALE
P E S A R O

Comune di S. GIORGIO
Sez. Cens. di PAIVA Scala 1: 1000
Foglio PAIVA

ESTRATTO N° 66272
valido per le particelle 313 -

Si compone di n. 4 facciate.

DIRITTI: ☐ URGENTE
esatte f. 3400 ☒ NORMALE

Pesaro, 11 - 1 DIC. 1988

per il Primo Dirigente
IL CAPO DELLA SEZIONE II°
(Geom. Capo A. LOFFREDA)



[Handwritten signature]



MINISTERO DELLE FINANZE

DIREZIONE GENERALE DEL CATASTO E DEI SERVIZI TECNICI ERARIALI

ACCERTAMENTO GENERALE DELLA PROPRIETA' IMMOBILIARE URBANA

(R. DECRETO LEGGE 13 APRILE 1939-XVII N°652)

ACCERTAMENTO GENERALE DELL
PROPRIETA' IMMOBILIARE URBAN

(R.O.L. 13 aprile 1939-XVII, n. 65)

COMUNE

di


Talloncino di riscontro
DELLA

SCHEDA NUMERO

6410151

AVVERTENZA: Il present
talloncino deve essere incolato
cura del dichiarante sulla gior
matrila (riproducendo la unita in
mobiliare denunciata con la pr
mostra scheda) da presentare

Planimetria degli immobili urbani denunciati con la Scheda n°
Comune S. GIORGIO Ditta S. SARTINI GIUSEPPINA
Via Piazza del Popolo n° 10
Segnare ragione, nome, indirizzo del solo primo intestatario

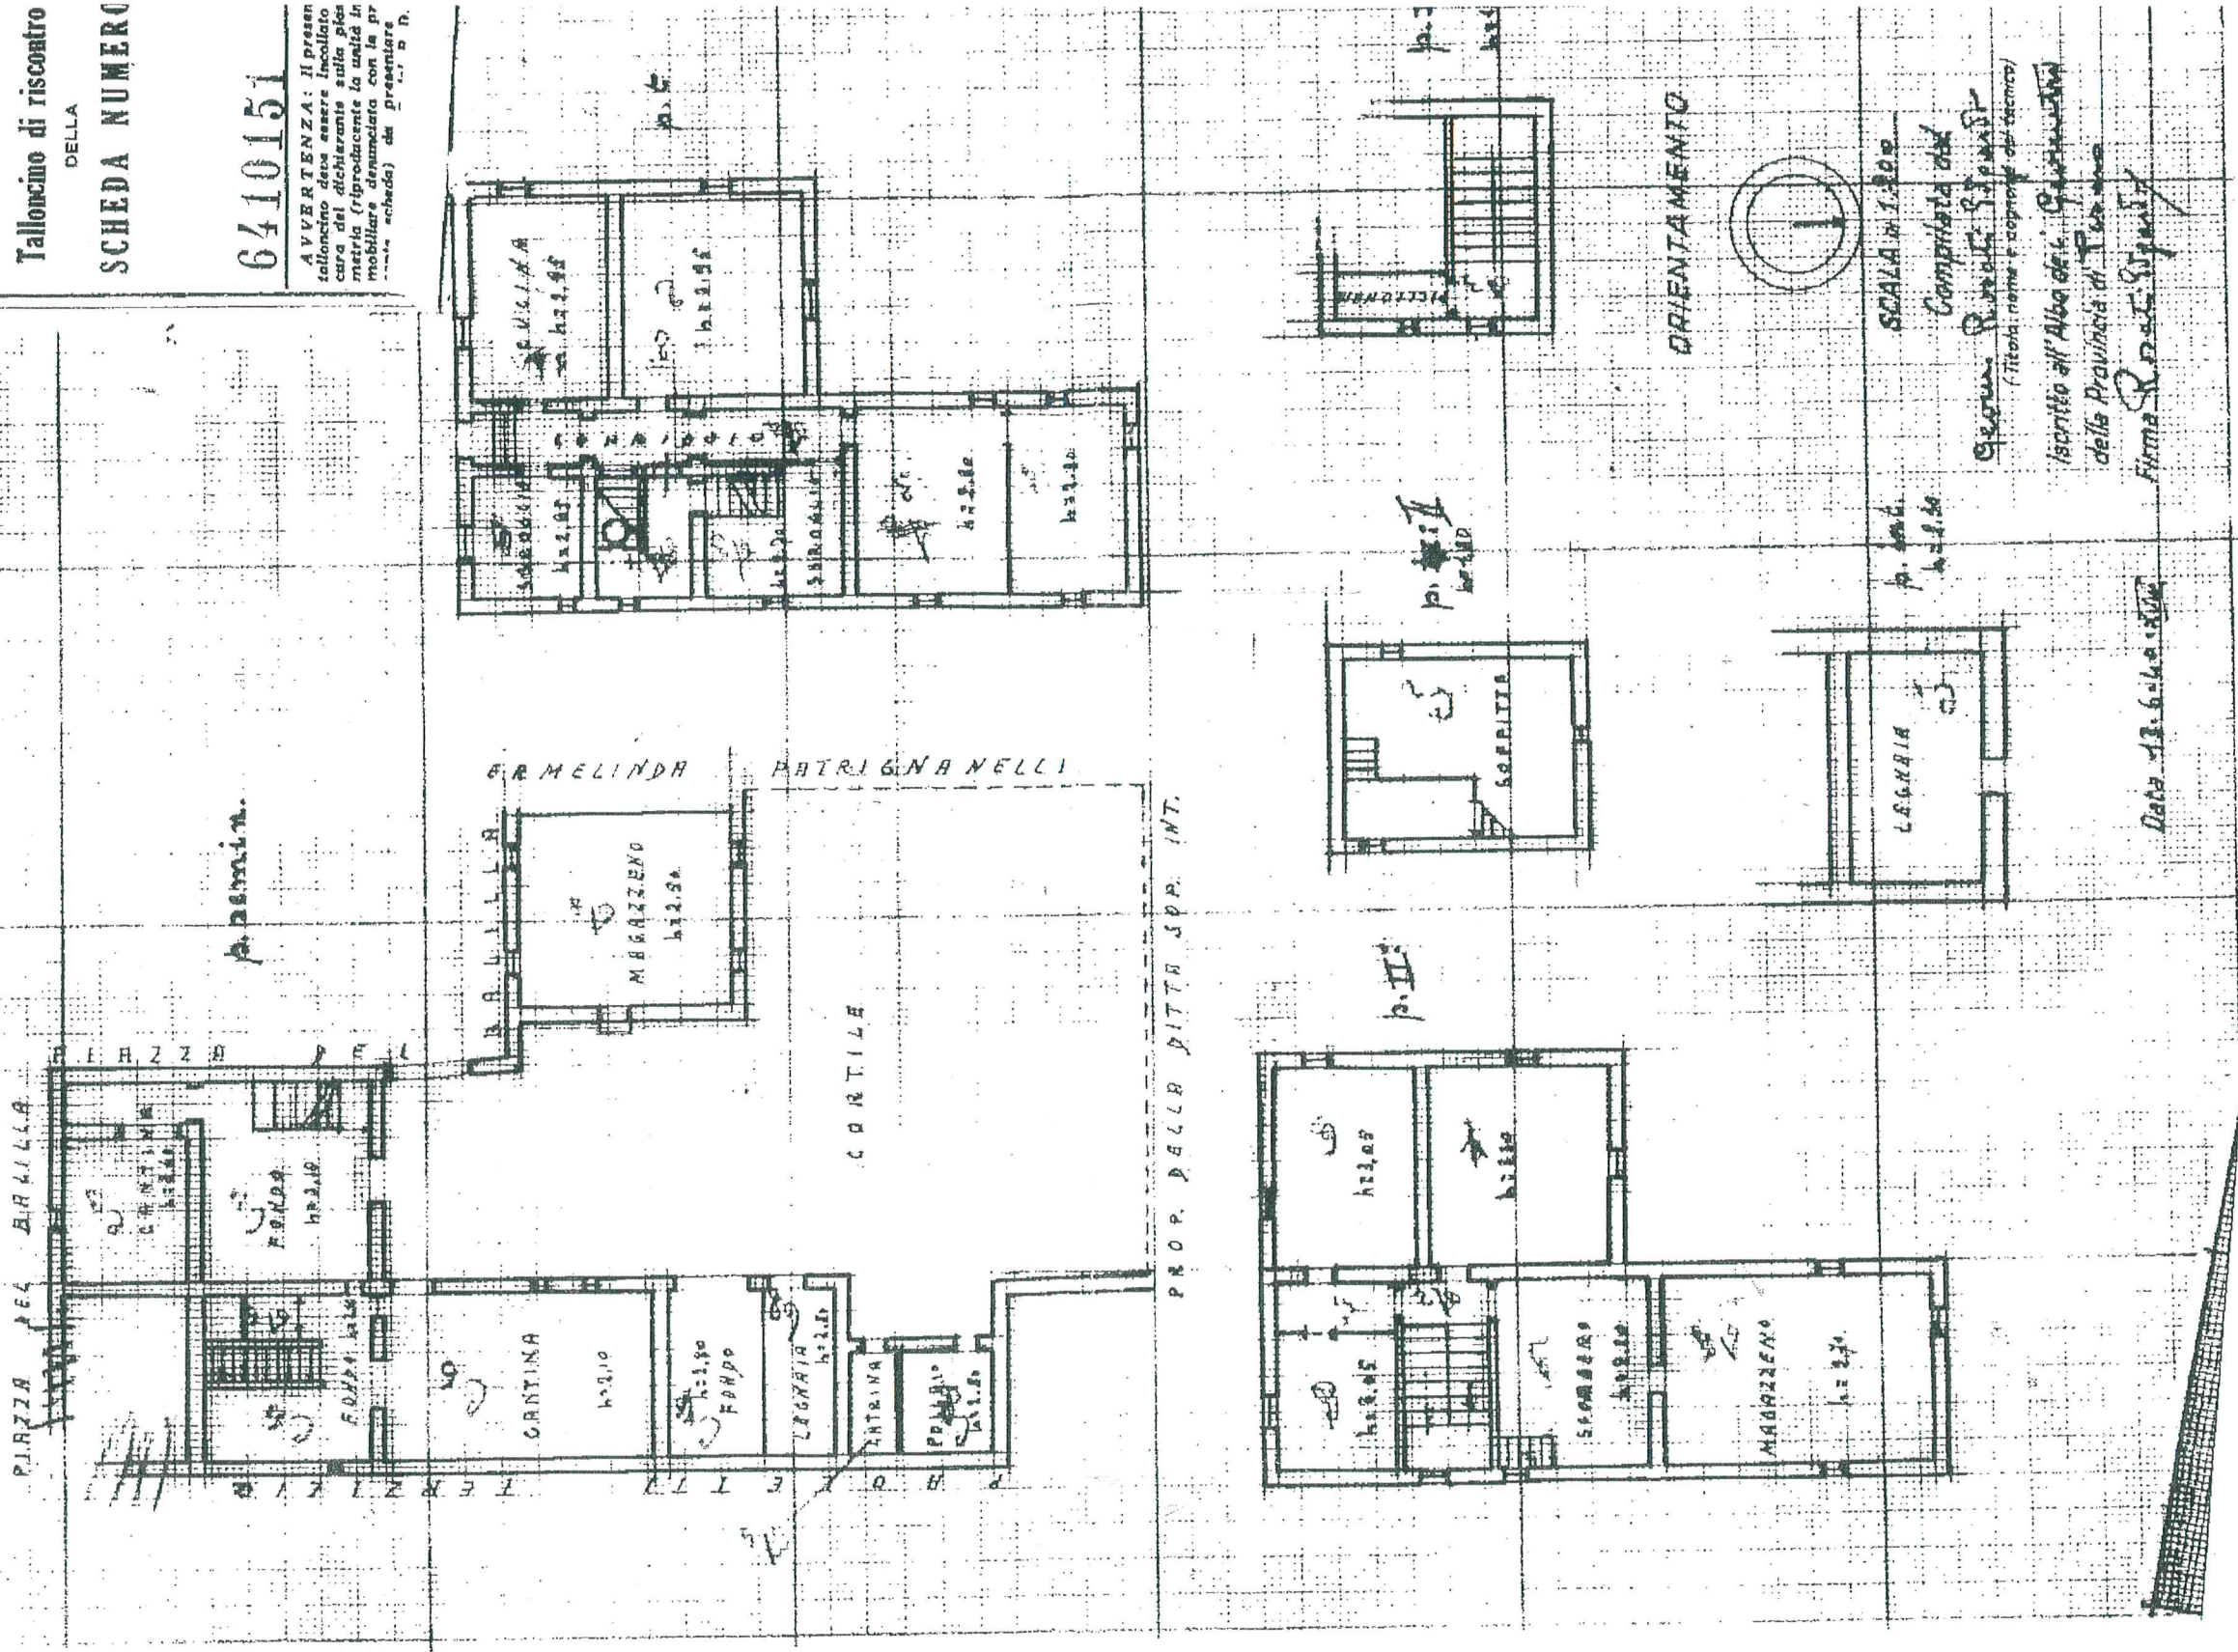

€ 200.000