

**Agenzia del Territorio**  
**CATASTO FABBRICATI**  
**Ufficio Provinciale di**  
**Bologna**

Dichiarazione protocollo n. BO0247807 del 27/07/2007

Planimetria di u.i.u. in Comune di Molinella

Via Calzolari Alfredo

civ. SNC

Identificativi Catastali:

Sezione:

Foglio: 78

Particella: 761

Subalterno: 76

Compilata da:

Sabattini Enrico


Iscritto all'albo:  
Geometri

Prov. Bologna

N. 2939

Scheda n. 1

Scala 1:200

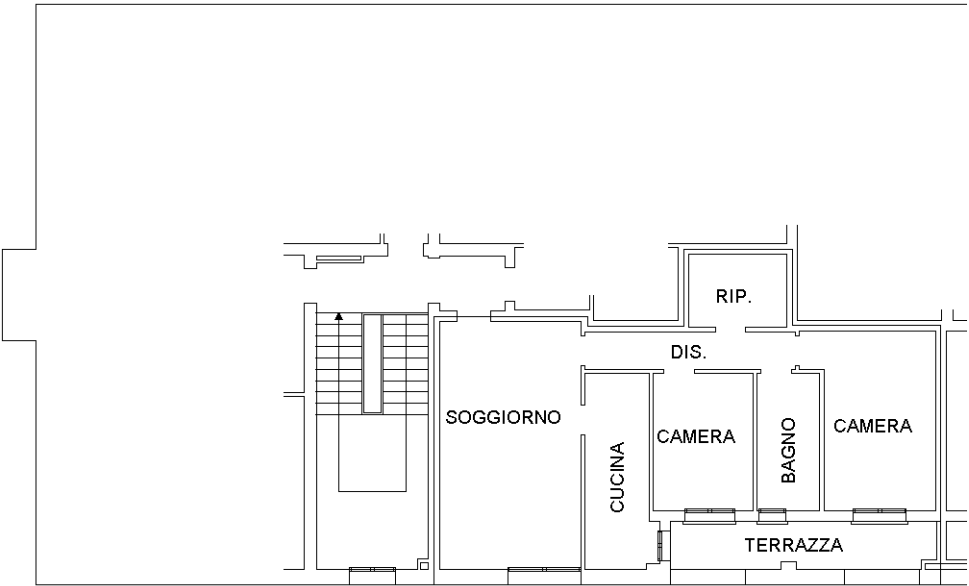

PIANO SECONDO  
H=2.90



Catasto dei Fabbricati - Situazione al 23/02/2015 - Comune di MOLINELLA (F288) - < Foglio: 78 - Particella: 761 - Subalterno: 76 >  
VIA CALZOLARI ALFREDO SNC piano: 2;

Ultima planimetria in atti