

Catasto dei Fabbricati - Situazione al 11/10/2011 - Comune di NOVI LIGURE (F965) - < Foglio: 7 - Particella: 69 - Subalterno: 6 >
STRADA BUSSETTO n. 13 piano: T-1;


Agenzia del Territorio
CATASTO FABBRICATI
Ufficio provinciale di
Alessandria

Dichiarazione protocollo n. AL0035630 del 06/02/2008
Planimetria di u.i.u. in Comune di Novi Ligure
Strada Bussetto


Identificativi Catastali:
Sezione: 7
Foglio: 69
Particella: 69
Subalterno: 6
MAPP. 75

Compilatore:
Ronelli Andrea
Iscritto all'albo:
Geometri
Prov. Alessandria
N. 1695

Scheda n. 1
Scala 1:200

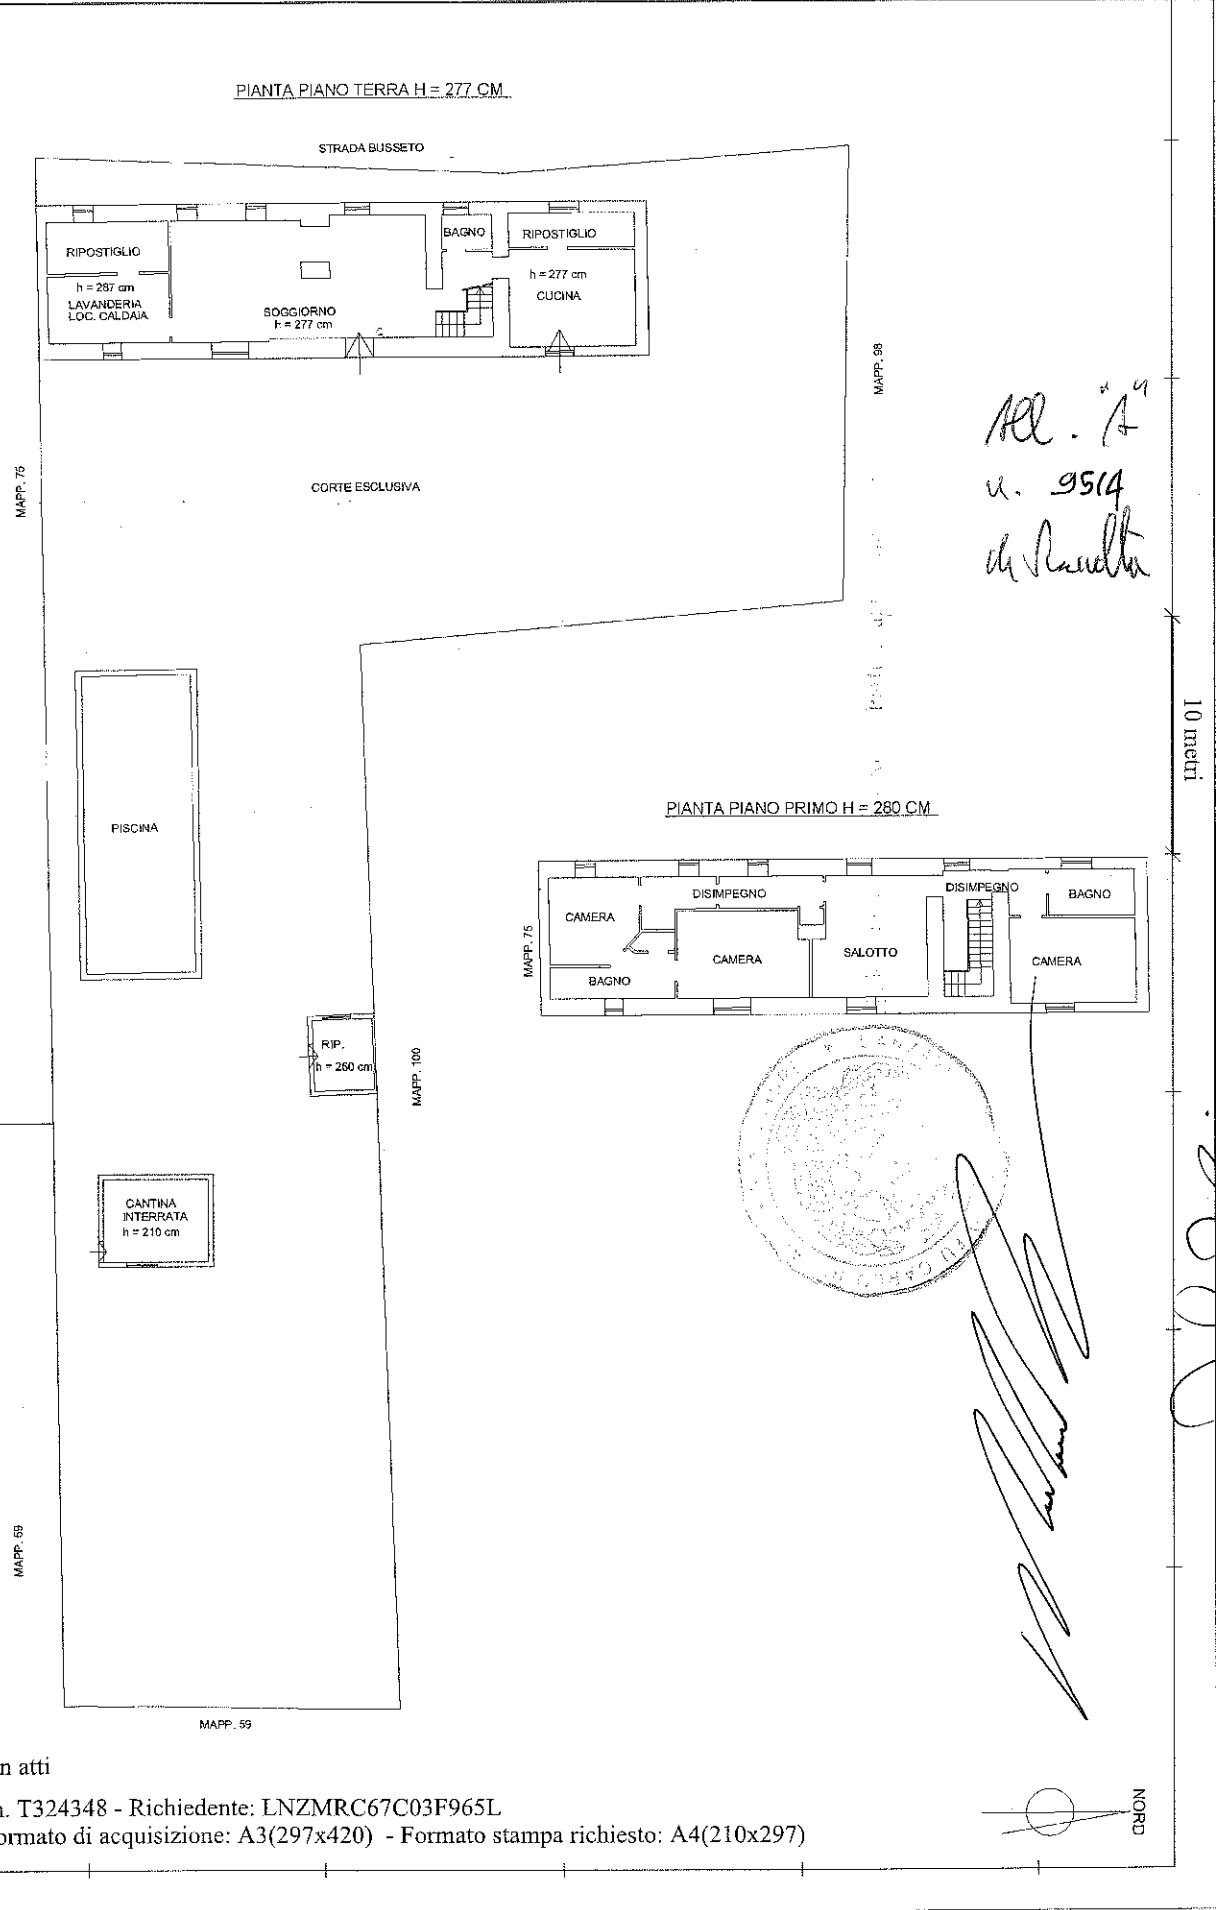

*Att. 1^a
u. 9514
di Bussetto*

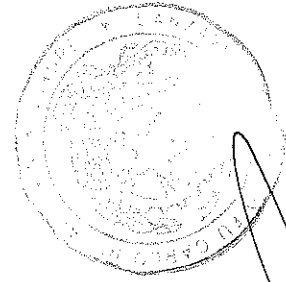

[Handwritten signature]

Teresa Mantero
[Handwritten signature]
Antoniana Campi

Ultima planimetria in atti

ANAGRAFICA EDIFICIO

Comune: NOVI LIGURE
 Indirizzo: STRADA BUSSETO, 13
 NCEU: f. 7 n. 69 sub. 6
 Piano: n 0 N 2
 Progettista:
 Direttore dei Lavori:
 Costruttore:

DATI GENERALI


Destinazione d'uso: E1 (1)
 Anno di costruzione/Ultima ristrutturazione: 1900 / 2005
 Tipologia edificio: linea
 Volume lordo riscaldato (m³): 1019
 Superficie disperdente totale (m²): 679
 Fattore di forma S/V (m⁻¹): 0,6663
 Trasmittanza media superfici opache (W/m²k): 1,29
 Trasmittanza media superfici trasparenti(W/m²k): 1,92
 Zona climatica e Gradi Giorno: E / 2717
 Superficie utile Su (m²): 234
 Tipologia impianto di riscaldamento: Autonomo
 Fonte energetica per riscaldamento: GPL
 Fonte energetica per acqua calda sanitaria: GPL

FOTO



CLASSE ENERGETICA

Basso consumo

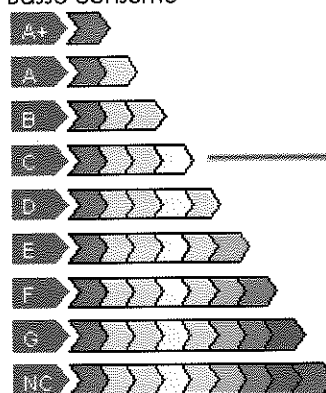

Alto consumo

Indice prest. energ. globale: 161,67 kWh/m²

Quota di energia coperta da fonti rinnovabili: 0 %

INDICI DI FABBISOGNO DELL'EDIFICIO

Fabbisogno di energia termica utile ideale = 127,78 kWh/m²



limite di legge 64,905 kWh/m²

Fabbisogno di energia termica primaria per acqua calda sanitaria = 18,99 kWh/m²



EMISSIONI DI GAS AD EFFETTO SERRA

ETTARI DI BOSCO = 0,09271 Ha



0 [Kg/m³·anno] EMISSIONE DI CO₂ 9,0984 Kg/m³·anno

RACCOMANDAZIONI

SISTEMA	INTERVENTO	PRIORITA'	TEMPO DI RITORNO
EDIFICIO	cappotto termico	BASSA	> 10
IMPIANTO			

N. certificato: 2011 101473 0014 BT Scadenza: 16/12/2021

Teresa Maria Antonia Deupi *Federico Carli*

ULTERIORI INFORMAZIONI ENERGETICHE

N. certificato: 2011 101473 0014

B1

Classe energetica globale nazionale dell'edificio	E
Prestazione energetica raggiungibile	169,5 kWh/m ²
Indice di prestazione energetica riscaldamento nazionale	150,35 kWh/m ²
Limite normativo nazionale per il riscaldamento	85,7 kWh/m ²
Qualità termica estiva edificio (D.M. 26/06/2009)	II
Rendimento medio globale stagionale dell'impianto di riscaldamento	0,85
Limite normativo regionale impianto termico (D.G.R. 46-11968)	0,8159
Coefficiente di prestazione della pompa di calore (se installata)	
Limite normativo per prestazione energetica della pompa di calore (se installata)	

ULTERIORI INFORMAZIONI

Motivazione di rilascio del presente attestato: Passaggio di proprietà

Data titolo abilitativo a costruire/ristrutturare:

Rispetto degli obblighi normativi in campo energetico ()

DICHIARAZIONI

Il sottoscritto certificatore ALBERTO FELICE SIMONASSI, nato a NOVI LIGURE (ALESSANDRIA), il 13/10/1965 residente a NOVI LIGURE (ALESSANDRIA), CF SMNLR65R13F965H ai sensi degli articoli 46 e 47 del D.P.R. 445/2000, consapevole delle responsabilità e delle sanzioni penali previste dall'articolo 76 dello stesso D.P.R. per false attestazioni e mendaci dichiarazioni, ai fini di assicurare indipendenza ed imparzialità di giudizio, dichiara:

- nel caso di certificazione di edifici di nuova costruzione, l'assenza di conflitto di interessi, ovvero il non coinvolgimento diretto o indiretto nel processo di progettazione e realizzazione dell'edificio oggetto della presente certificazione o con i produttori dei materiali e dei componenti in esso incorporati nonché rispetto ai vantaggi che possano derivarne al richiedente;
- nel caso di certificazione di edifici esistenti, l'assenza di conflitto di interessi, ovvero di non coinvolgimento diretto o indiretto con i produttori dei materiali e dei componenti in esso incorporati nonché rispetto ai vantaggi che possano derivarne al richiedente;
- nel caso di certificazione di edifici pubblici o di uso pubblico, di operare in nome e per conto dell'ente pubblico ovvero dell'organismo di diritto pubblico proprietario dell'edificio oggetto del presente attestato di certificazione energetica e di agire per le finalità istituzionali proprie di tali enti ed organismi.

Il sottoscritto acconsente al trattamento dei dati personali per i soli fini istituzionali ai sensi delle disposizioni di cui al d.lgs 30 giugno 2003 n. 196 "Codice in materia di dati personali".

 Li Novi Ligure il 16/12/2011

Firma digitale del Certificatore

ALBERTO FELICE SIMONASSI N. 101473






RICEVUTA CODICE ACE

Data invio: 17/12/2011
Certificatore: SIMONASSI ALBERTO FELICE
Codice ACE: 2011 101473 0014

Si attesta che il SICEE ha ricevuto correttamente il certificato firmato digitalmente dal certificatore indicato.

L'ACE fa riferimento all'immobile censito nella provincia di ALESSANDRIA al comune di NOVI LIGURE in STRADA BUSSETO 13 con i seguenti dati catastali sez. - foglio 7 particella 69 subalterno 6

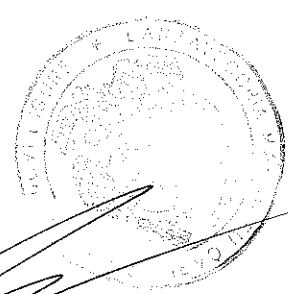

Terzo Maderno
Antonio Delpi
[Signature]

Ing. Stefania Crotta
REGIONE PIEMONTE
Direzione Innovazione, Ricerca e Università
Settore politiche energetiche
Torino