

MODULARIO  
F. - fig. rend. - 497



MINISTERO DELLE FINANZE  
DIREZIONE GENERALE DEL CATASTO E DEI SERVIZI TECNICI ERARIALI


Mod. B (Nuovo Catasto Edilizio Urbano)

Lire  
100

NUOVO CATASTO EDILIZIO URBANO

(R. DECRETO-LEGGE 13 APRILE 1939, N. 652)

Planimetria dell'immobile situato nel Comune di VILLANOVA MONDOVI Via XX SETTEMBRE 5/c  
Ditta MARENCHINO GIUSEPPE nato a Villanova M. v. il 25.05.1934  
Allegata alla dichiarazione presentata all'Ufficio Tecnico Erariale di CUNEO

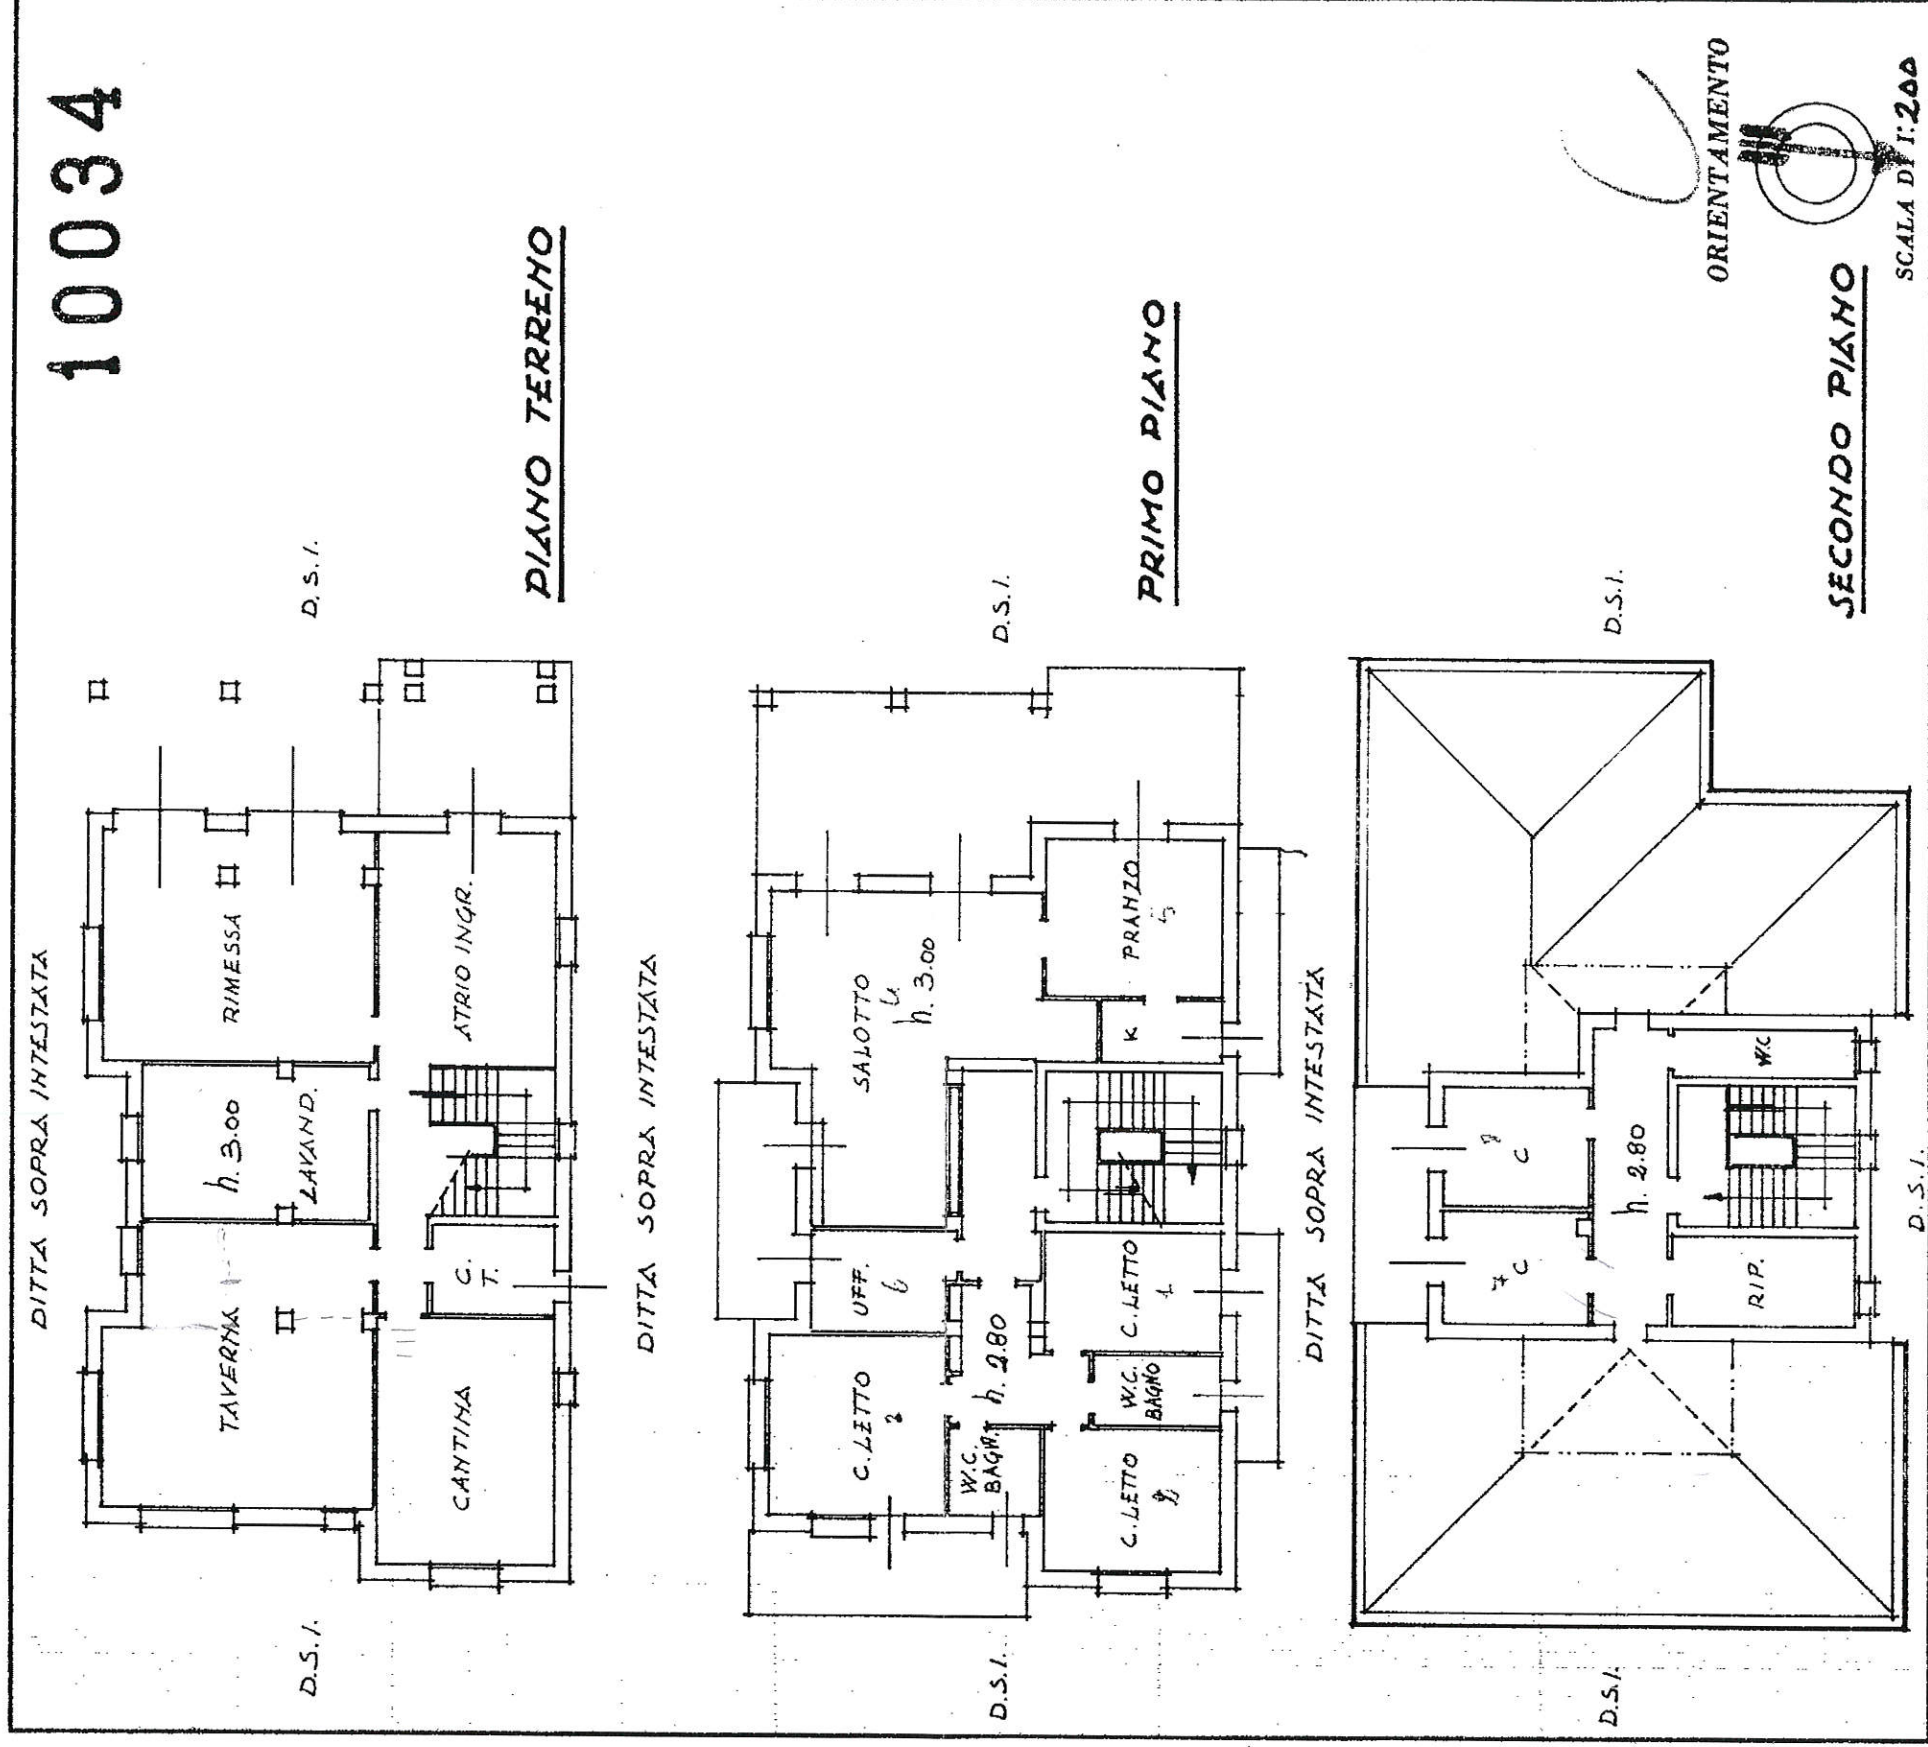

SPAZIO RISERVATO PER LE ANNOTAZIONI D'UFFICIO

DATA

PROT. N°

11 AGO. 1986

5059 9954  
P. 998

Sub.

Compilata dal

geometra  
(tribolare e cognome del tecnico)

Antonio LOVERA

Iscritto all'Albo dei geometri

della Provincia di MONDOVI

DATA 6 AGO. 1986

Firma:

