

Agenzia delle Entrate
CATASTO FABBRICATI
Ufficio Provinciale di
Messina

Dichiarazione protocollo n. ME0335045 del 30/10/2014

Planimetria di u i n in Comune di Messina

Via Santa Silvia (camaro S. Paolo)

civ.

Identificativi Catastali:

Sezione:

Foglio: 119

Particella: 495

Subalterno: 34

Compilata da:

Lotta Pietro

Iscritto all'albo:
Ingegneri

Prov. Messina

N. 50333

scheda n. 1

Scala 1:100


ALLEGATO A

n° 6916 del Repertorio

n° 6778 della Raccolta

Piano secondo

Palazzina 3a-Alloggio n. 9

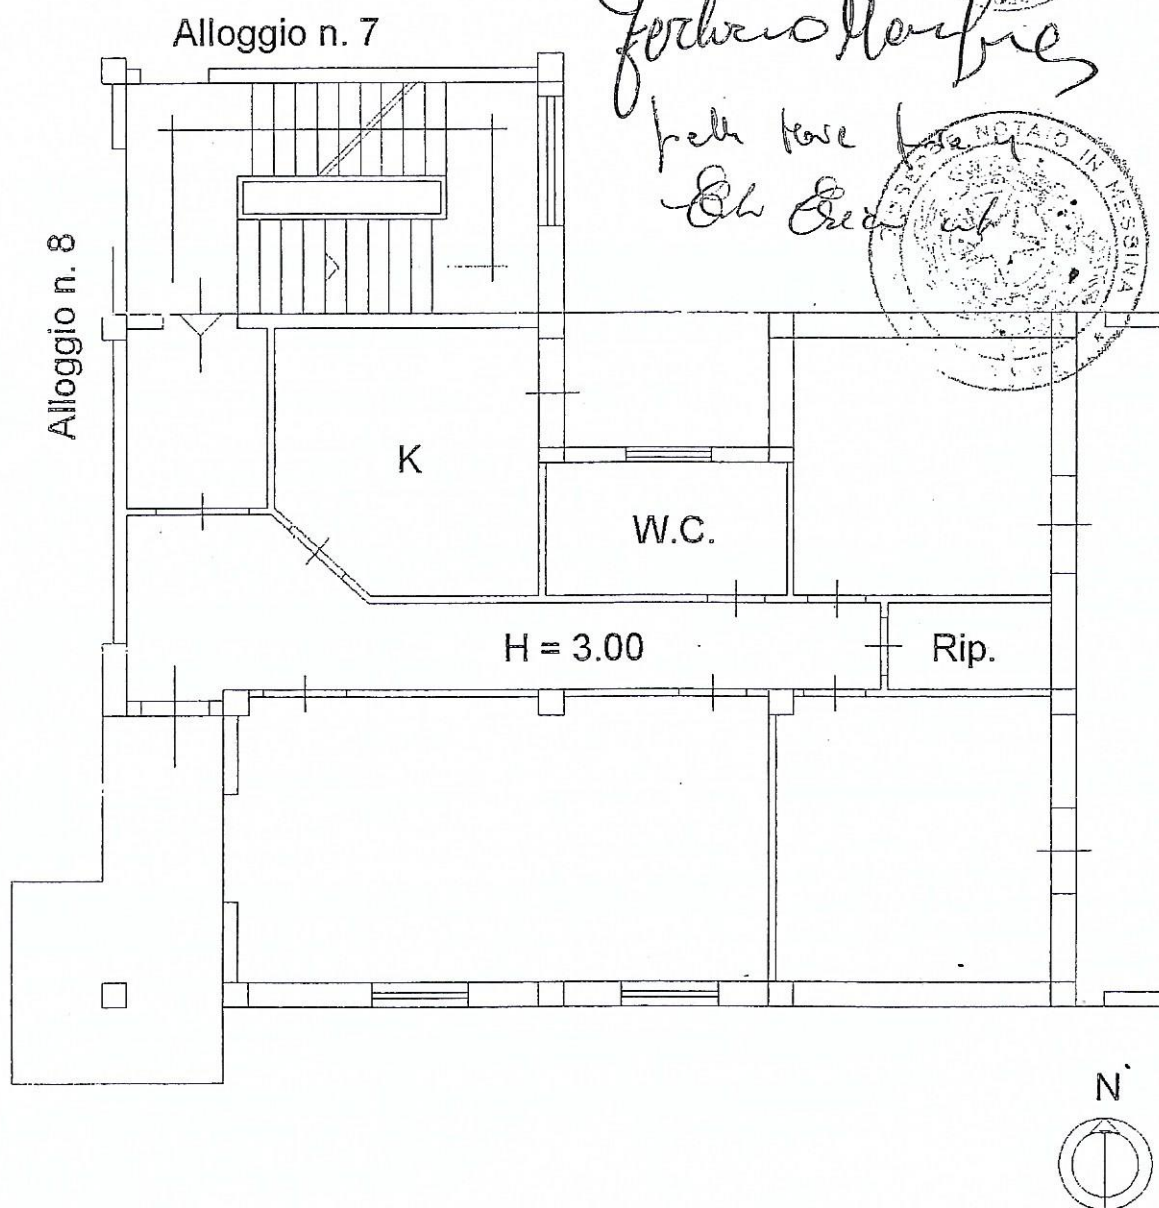

Catasto dei Fabbricati - Situazione al 06/11/2014 - Comune di Messina (ME) - Foglio: 119 - Particella: 495 - Subalterno: 34 - Via Santa Silvia (Camaro S. Paolo) piano: 2;

Ultima planimetria in atti

Data: 06/11/2014 - n. T196769 - Richiedente: DRRCLL52B06F158E

Totale schede: 1 - Formato di acquisizione: A4(210x297) - Formato stampa richiesto: A4(210x297)