

Agenzia delle Entrate
CATASTO FABBRICATI
 Ufficio Provinciale di
 Macerata

Dichiarazione protocollo n. _____ del _____
 Planimetria di u.i.u. in Comune di Corridonia
 Via Jacopo Belletti


civ. 22

Identificativi Catastali:
 Sezione:
 Foglio: 8
 Particella: 257
 Subalterno: 3

Compilata da:
 Marcoianni Marco
 Iscritto all'albo:
 Geometri
 Prov. Macerata

N. 1049

Scheda n. 2 Scala 1:200

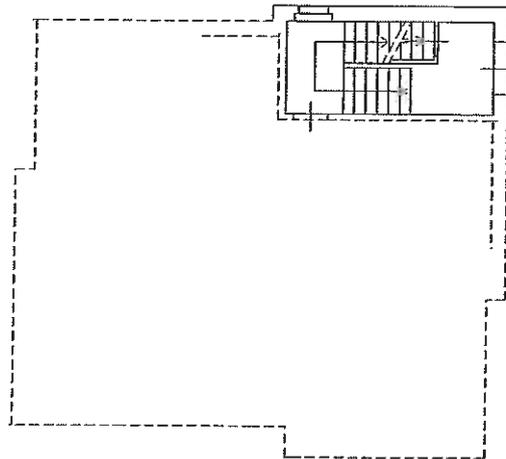


PIANO TERRA (Ingresso comune)

Marco Marconi


Collegio Provinciale
 Geometri e Geometri Laureati
 di Macerata

 Iscrizione Albo
 n. 1049

Geometra
 Marco Marconi

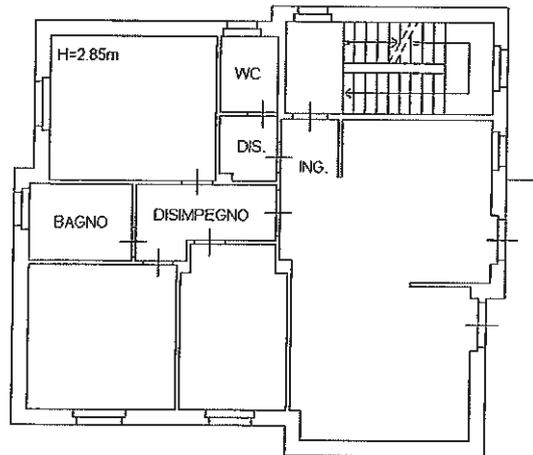

PIANO SECONDO

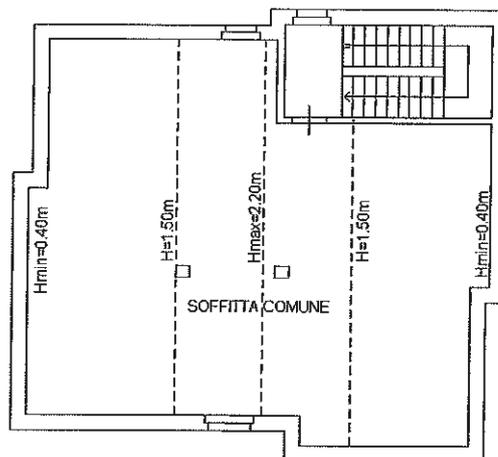

PIANO TERZO




Agenzia delle Entrate
CATASTO FABBRICATI
Ufficio Provinciale di
Macerata

Dichiarazione protocollo n. _____ del _____	
Planimetria di u.i.u. in Comune di Corridonia	
Via Jacopo Belletti _____ civ. 22	
Identificativi Catastali: Sezione: Foglio: 8 Particella: 257 Subalterno: 3	Compilata da: Marcoionni Marco Iscritto all'albo: Geometri Prov. Macerata _____ N. 1049

Scheda n. 1 Scala 1:500

Marco Marcoionni

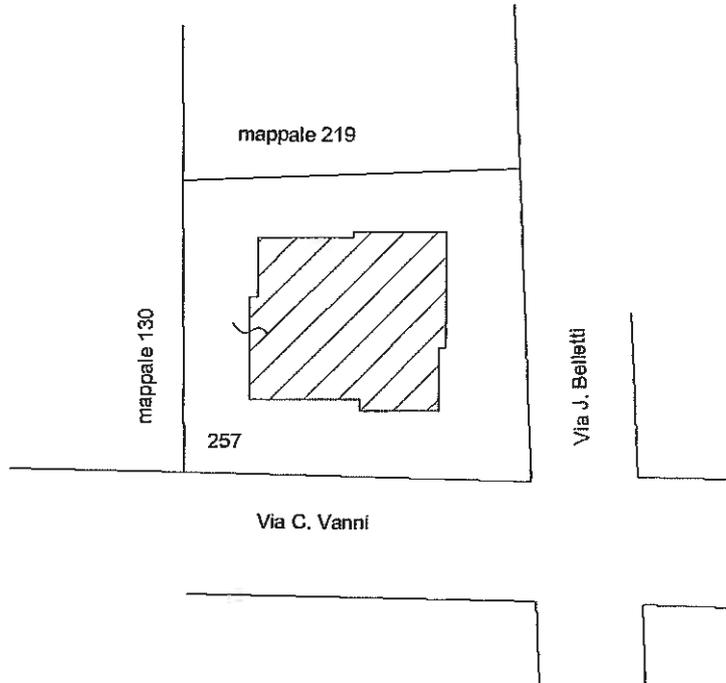

PIANO TERRA
Foglio 8 Part.lla 257
Corte Comune di mq 334

