





PIANTA SOTTOTETTO

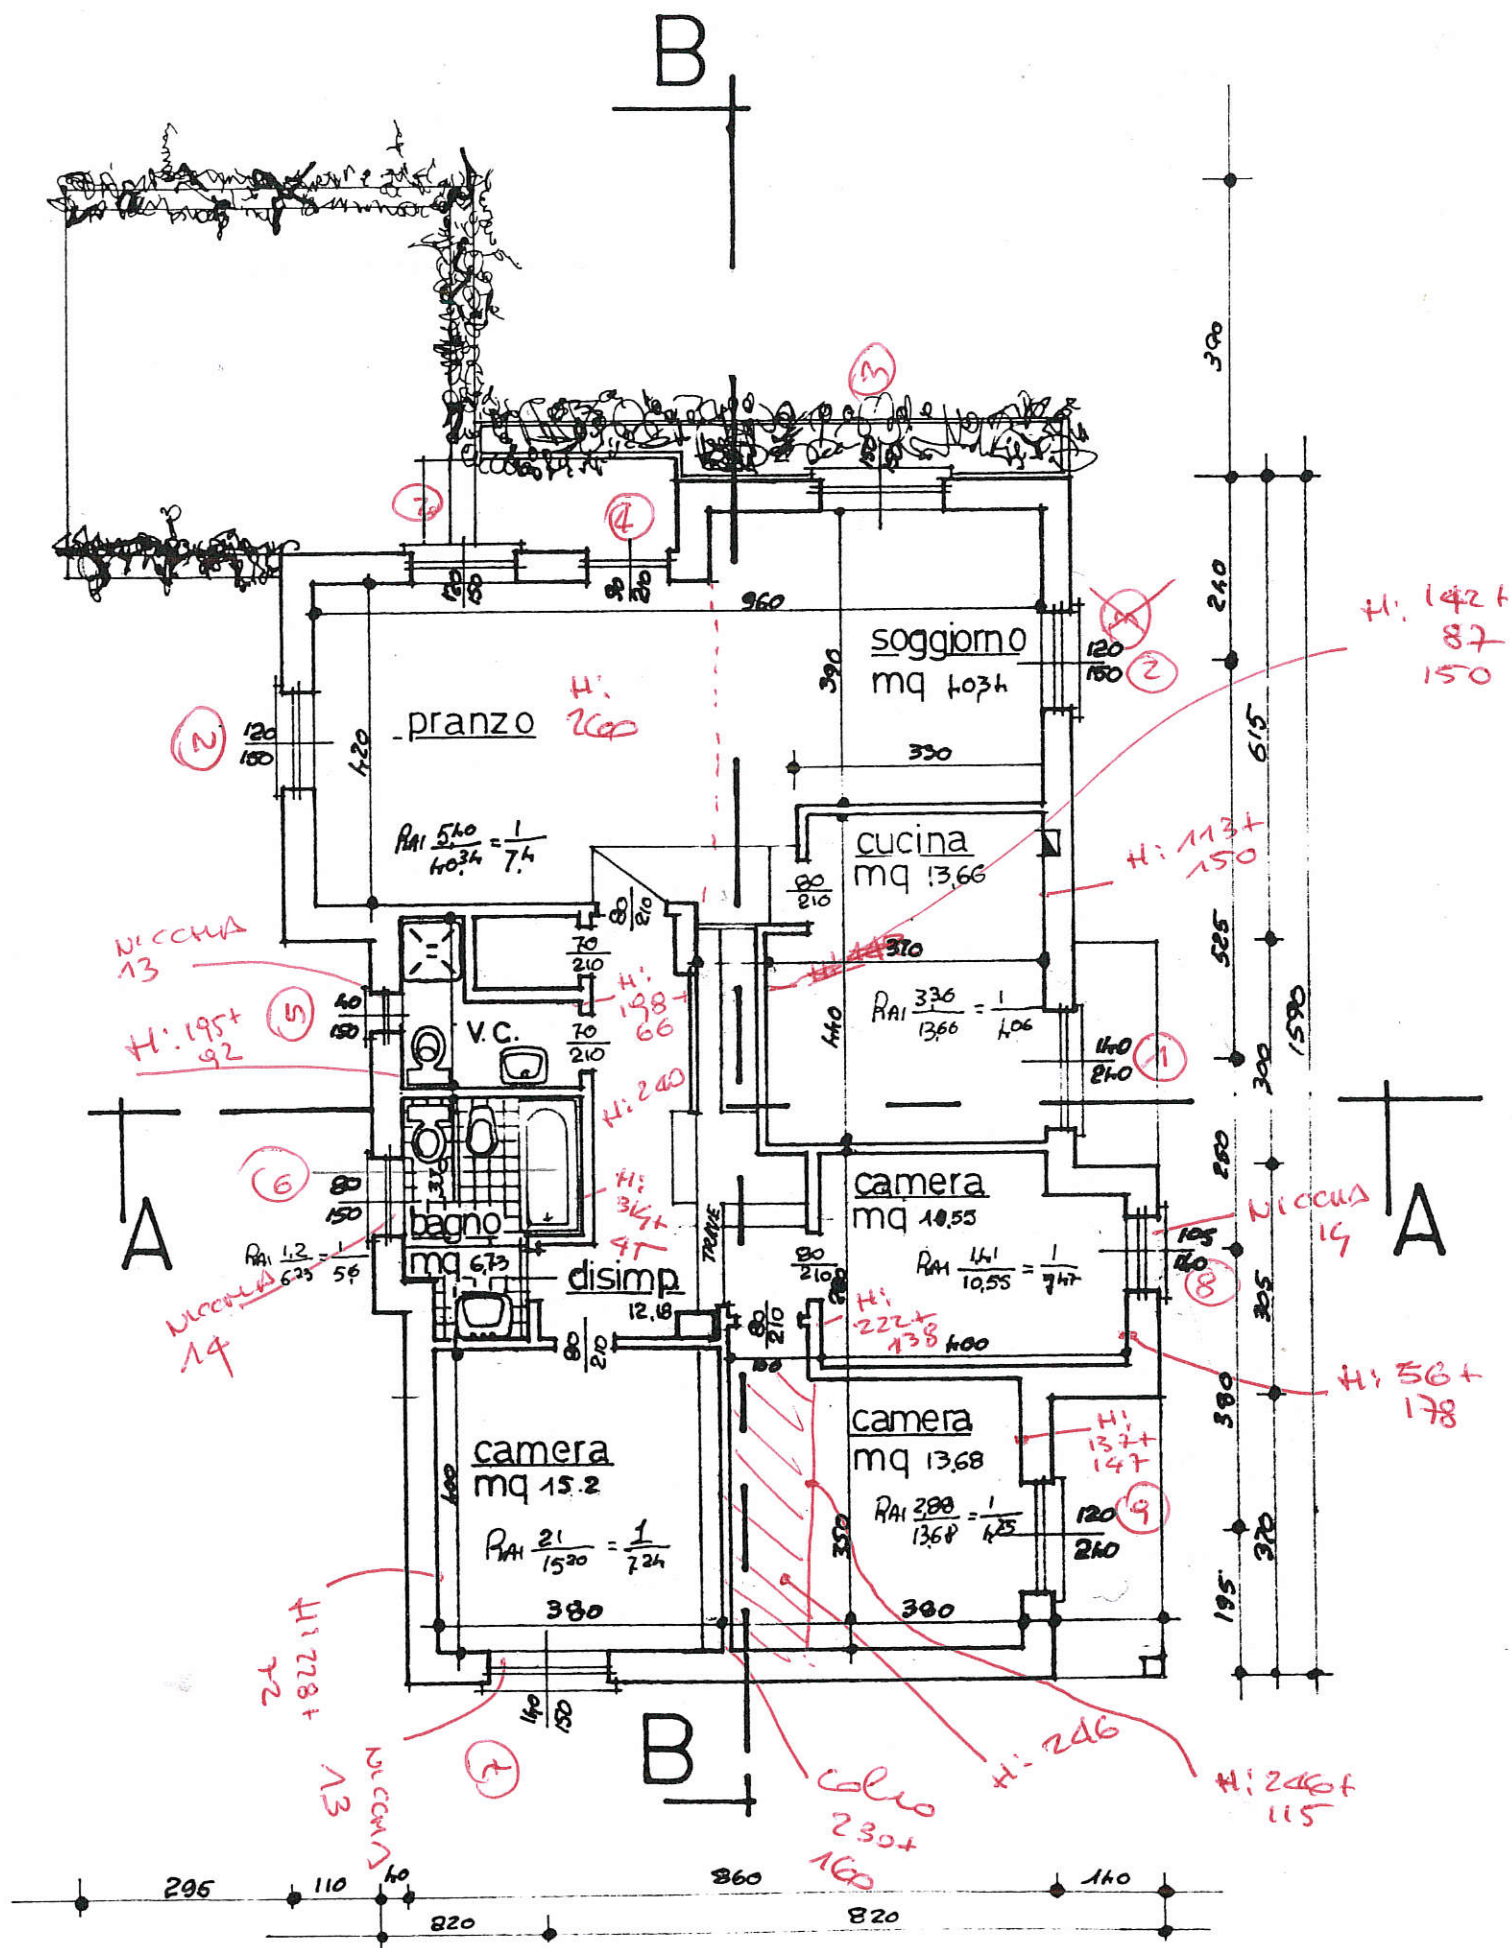

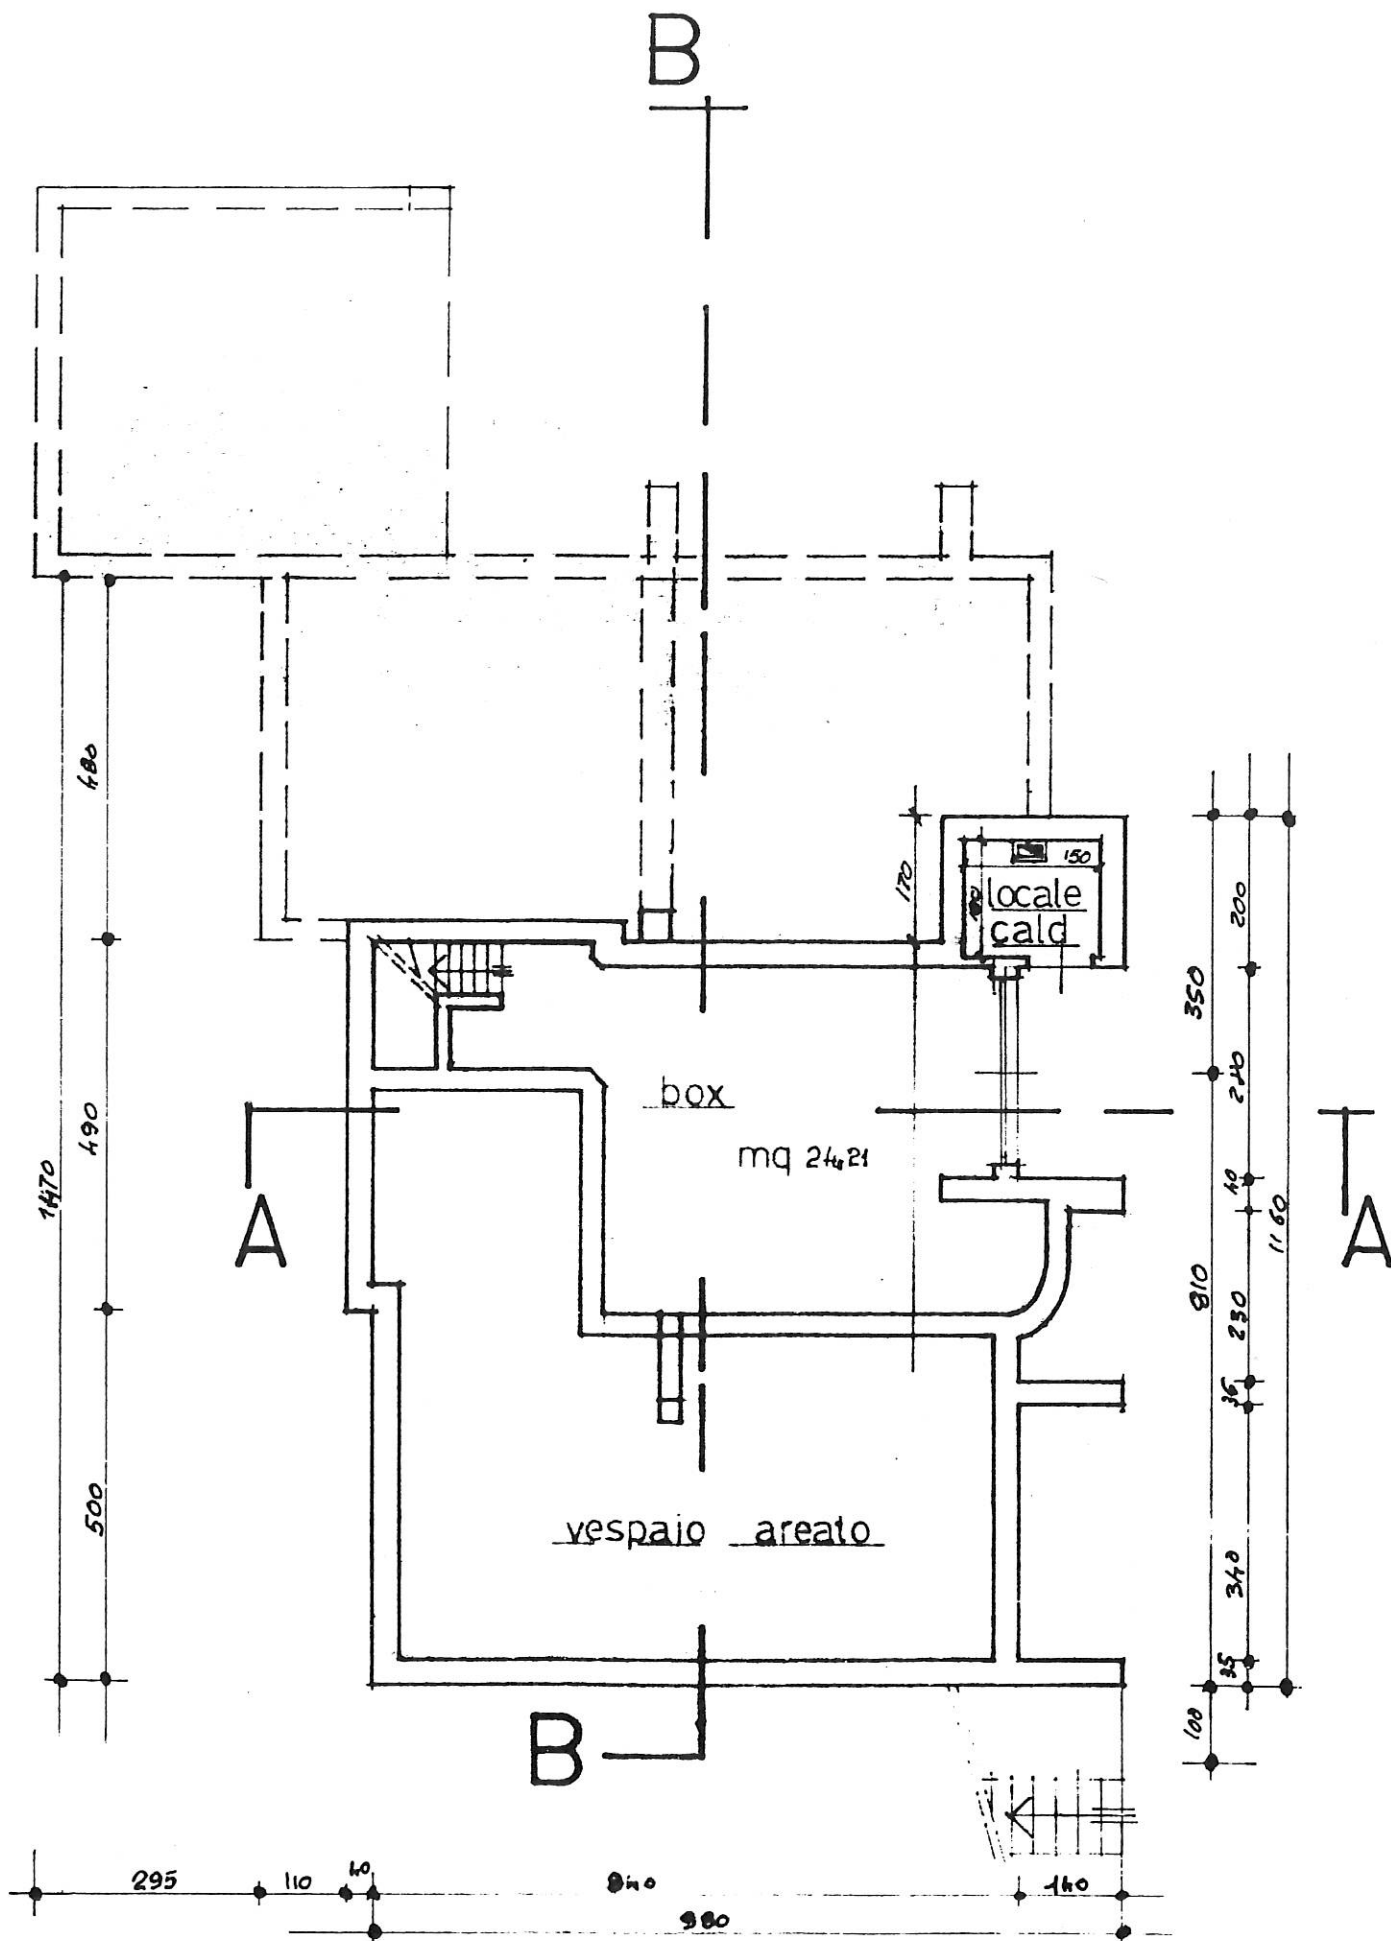

PIANTA SCANTINATO