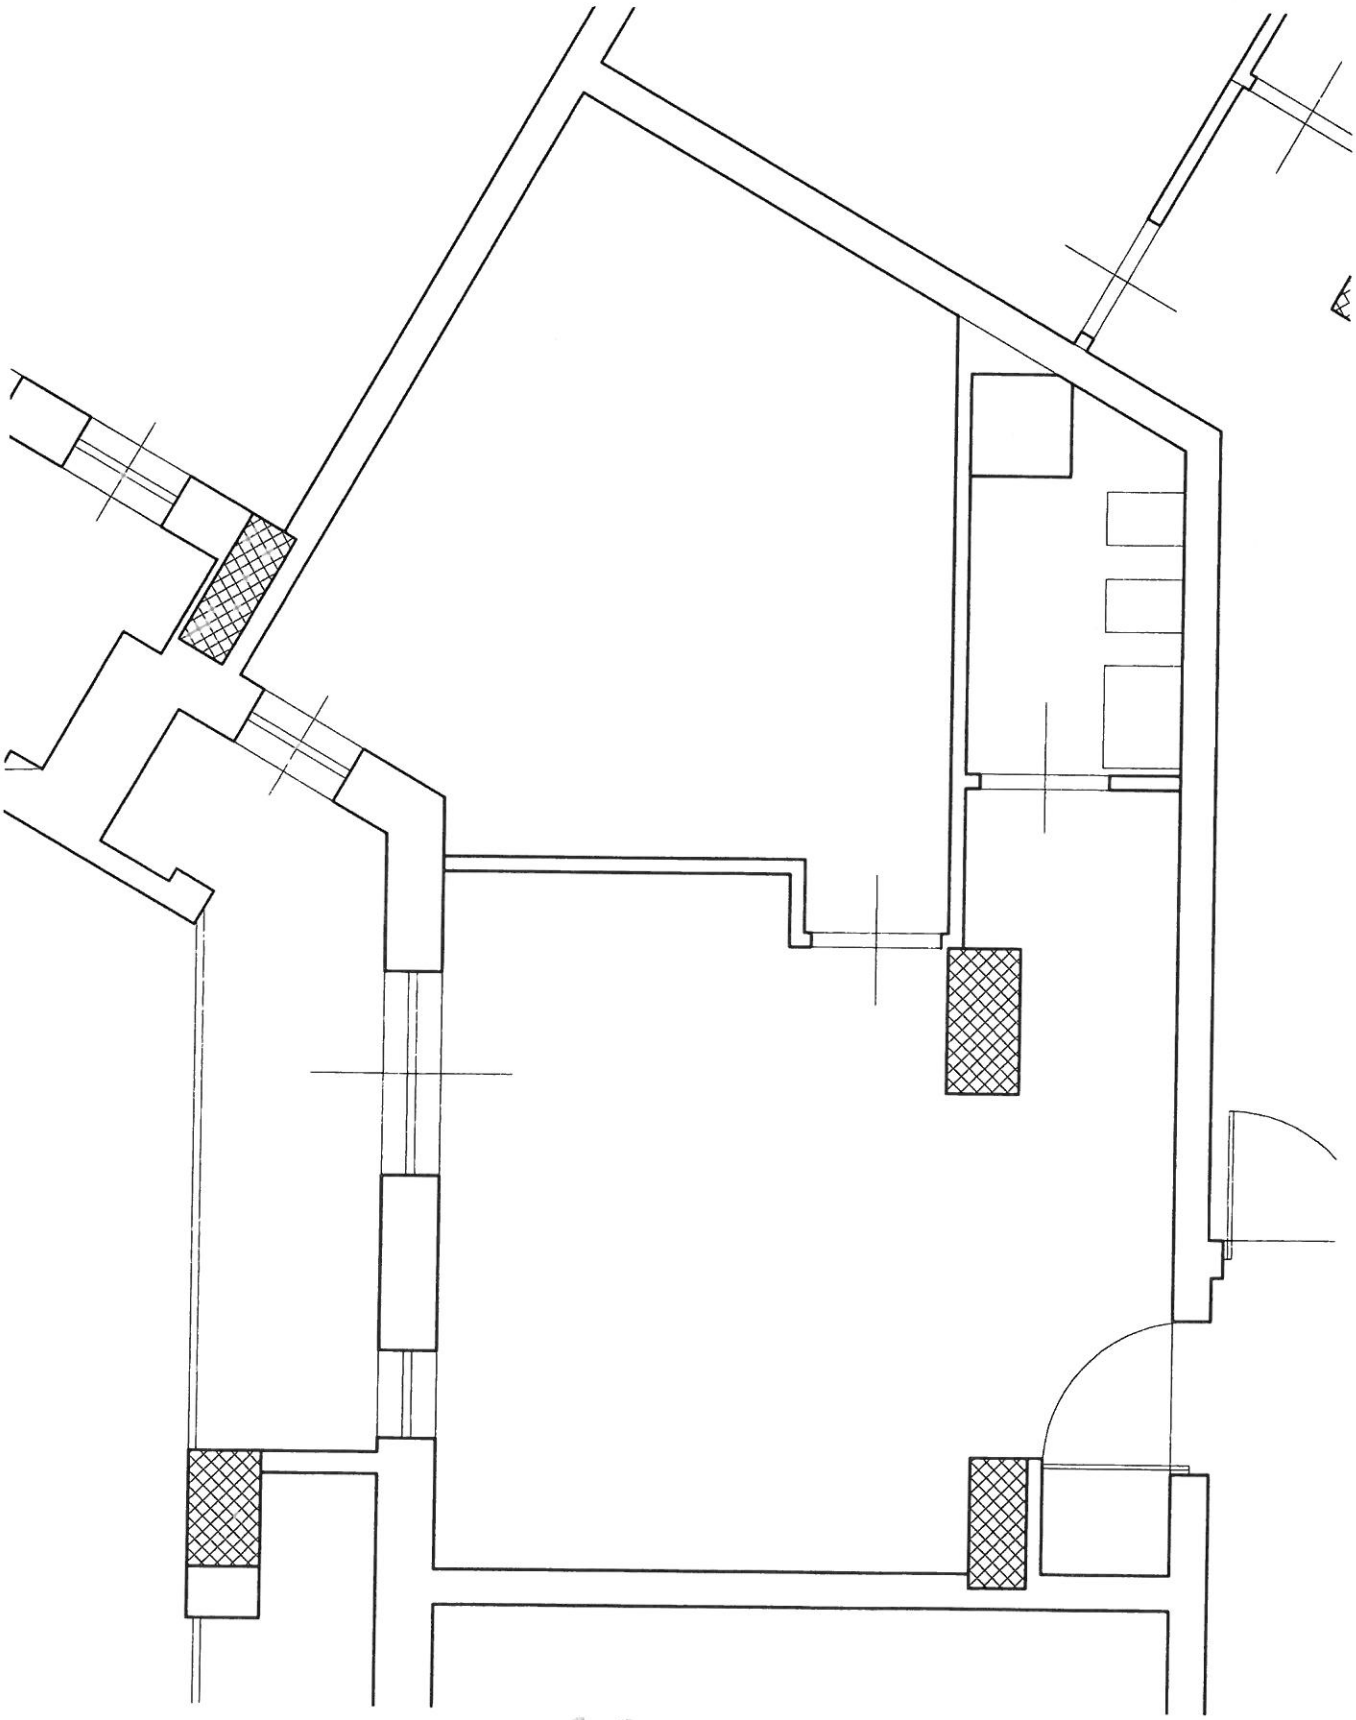

UFI A

SCALA 1:50