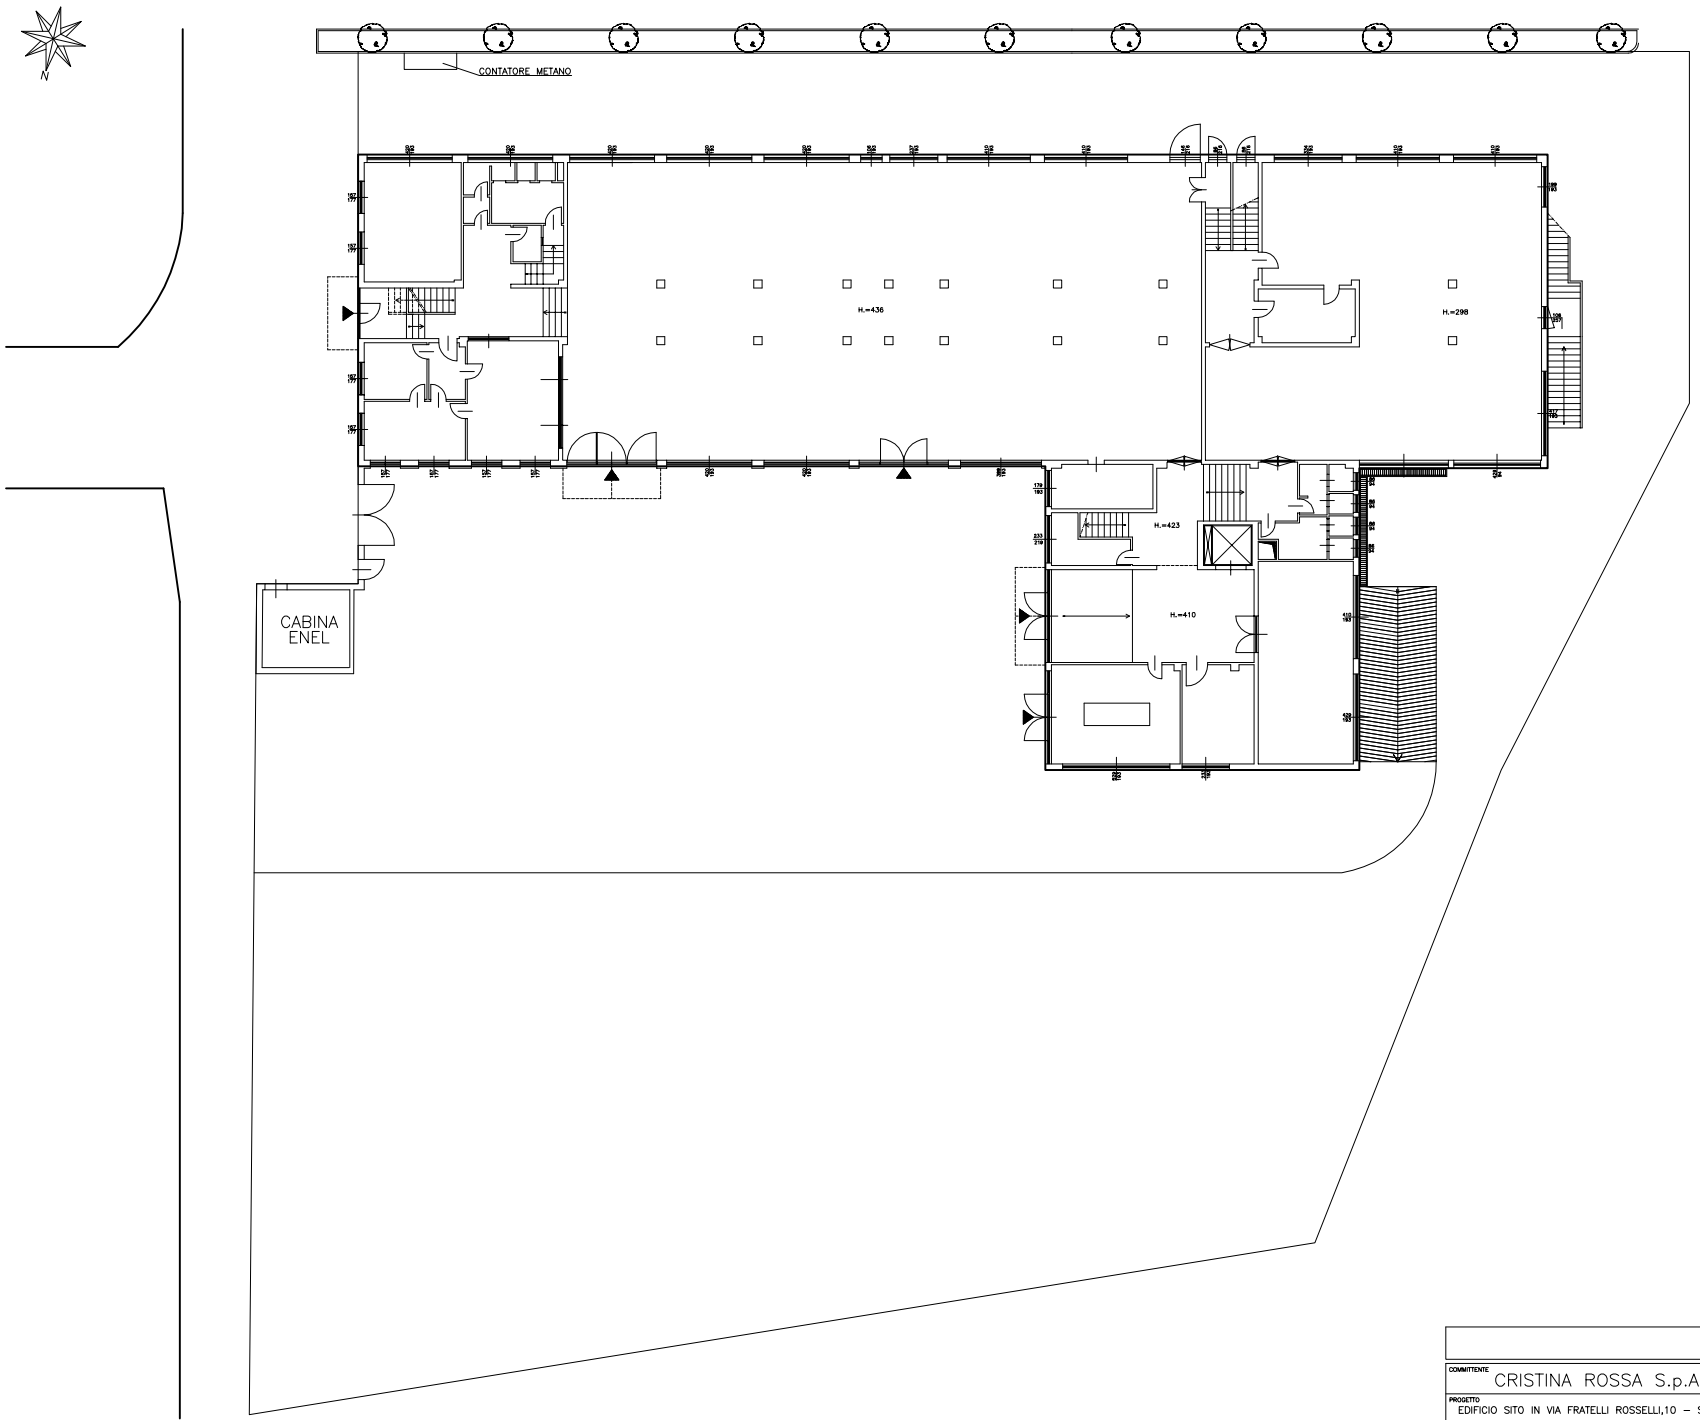

	RIFERIMENTO
COMMITTENTE: CRISTINA ROSSA S.p.A.	DISEGNO N.
PROGETTO: EDIFICIO SITO IN VIA FRATELLI ROSSELLI,10 – SETTALA (MI)	SCALA
OGGETTO: PLANIMETRIA GENERALE	DATA

STATO: PRELIMINARE ○ DI MASSIMA ○ PRATICA AMM. ○ ESECUTIVO ○

Questo disegno non puo' essere riprodotto, modificato o reso noto a terzi senza regolare autorizzazione. La proprieta' e' tutelata a termini di legge.