




PIANTA PIANO TERRA

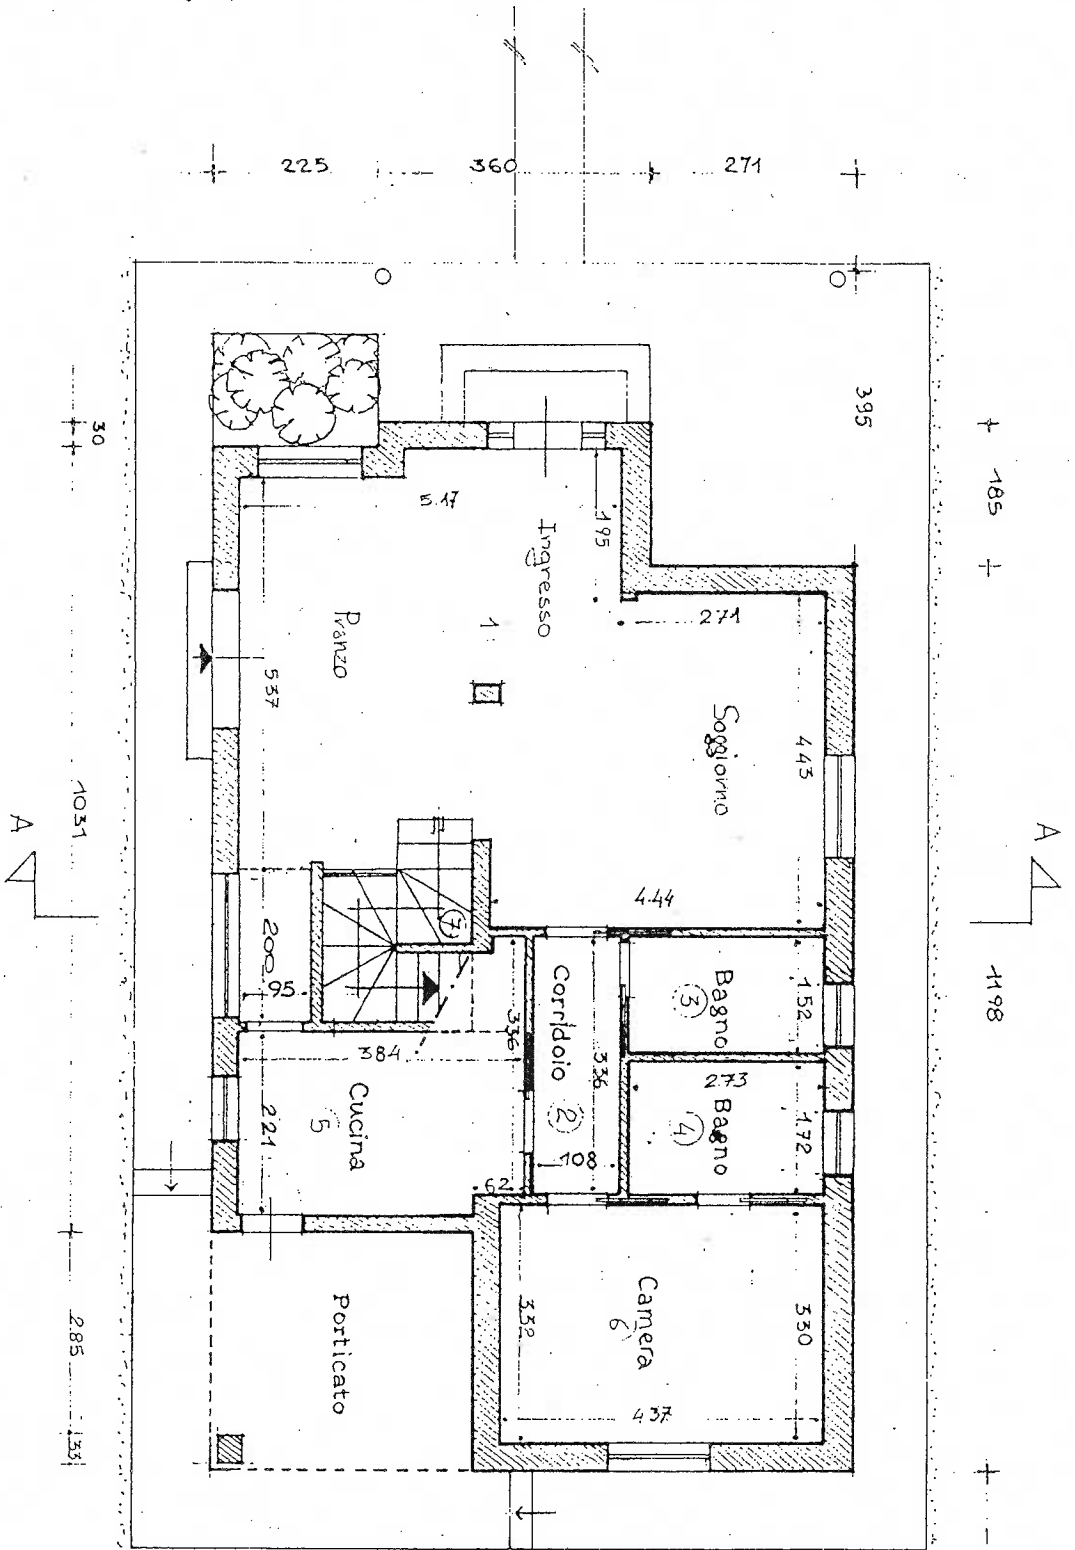

PIANTA

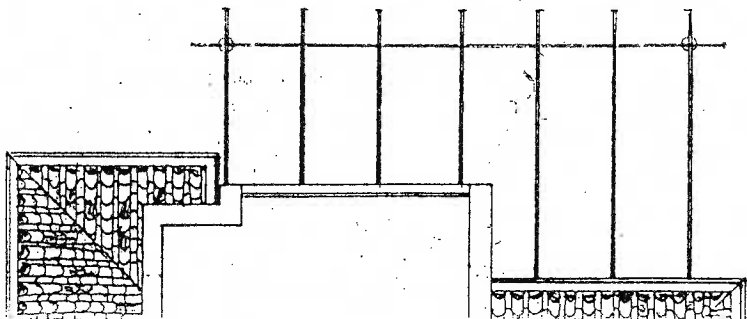

PIANTA PIANO PRIMO

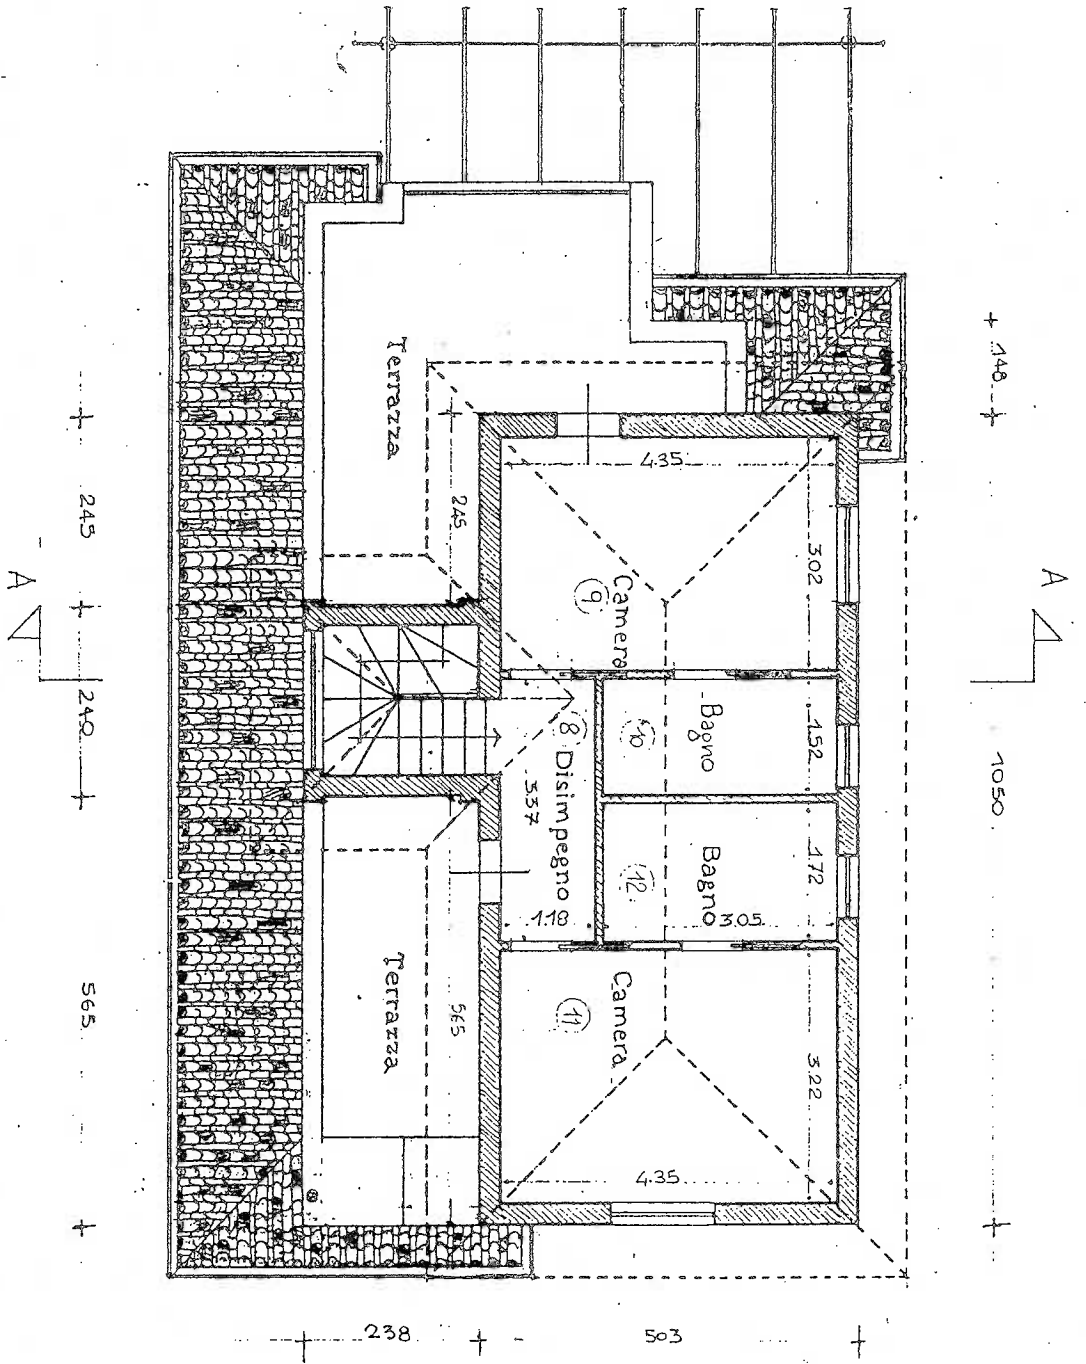

PROSPETTO LATO N

