



Piano secondo
H=2,70m

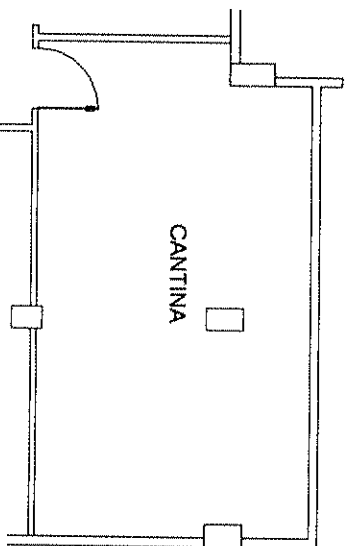

Piano secondo interrato
H=2,40m

Scala 1:100

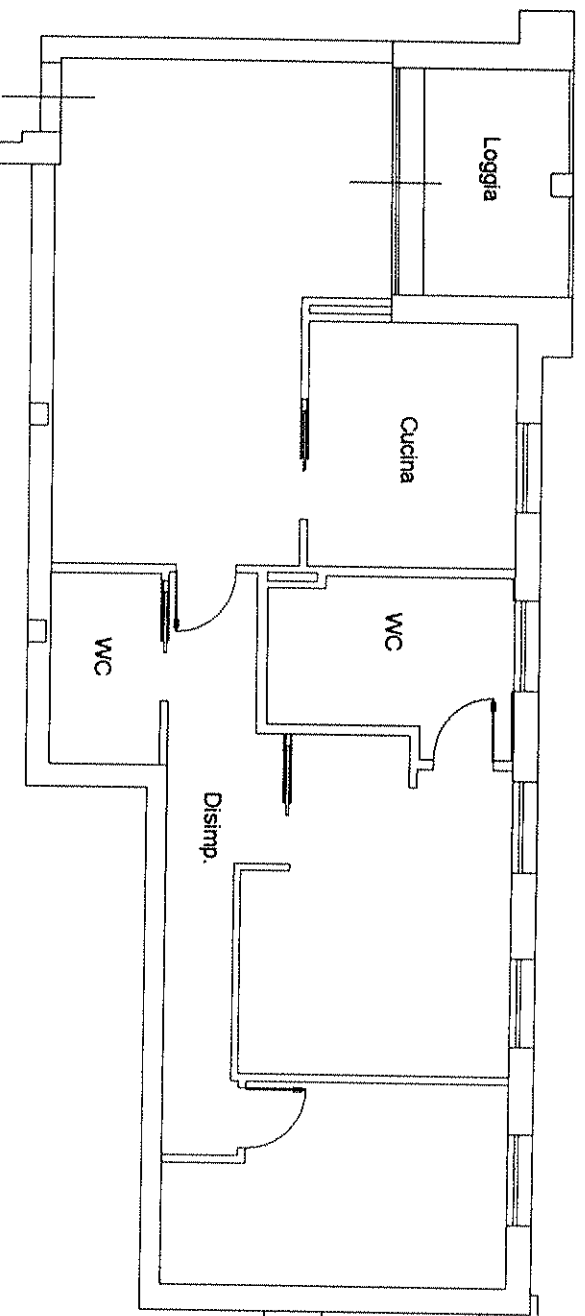