

Scala 1:200

**Agenzia delle Entrate**  
**CATASTO FABBRICATI**  
 Ufficio provinciale di  
 L'Aquila


Dichiarazione protocollo n. AQ00169793 del 15/12/2015  
 Planimetria di u.i.n. in Comune di Rocca Di Botte  
 Viale Bonifacio Graziani

clv. 19

Identificativi Catastali:  
 Sezione:  
 Foglio: 4  
 Particella: 196  
 Subalterno: 1


Compilata da:  
 Di Paolo Ezio  
 Iscritto all'albo:  
 Geometri  
 Prov. Roma

N. 09325

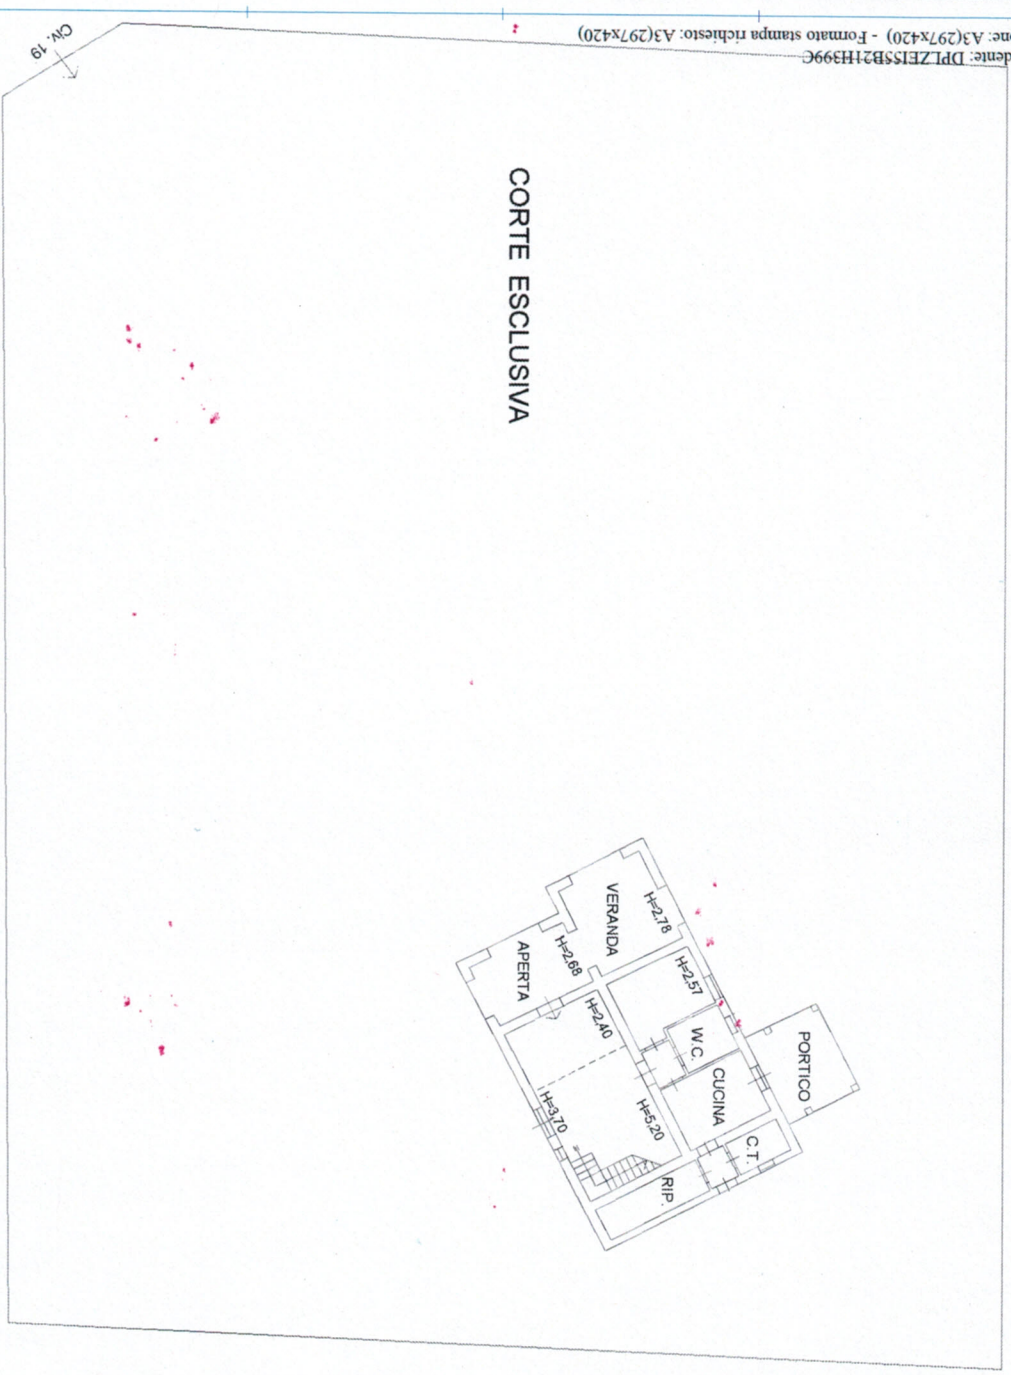

Viale Bonifacio Graziani

PIANO TERRA  
 H MEDIA: 3,45

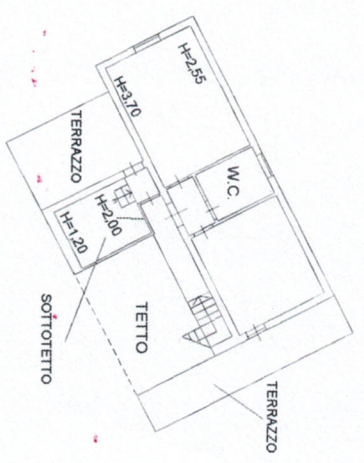

PIANO PRIMO  
 H MEDIA: 3,10