

**Agenzia delle Entrate
CATASTO FABBRICATI
Ufficio Provinciale di
Pavia**

Dichiarazione protocollo n. _____ del _____

Comune di Pavia

Via Porta Calcinara

civ. 39

Identificativi Catastali:

Sezione: A
Foglio: 5
Particella: 530
Subalterno: 33

Compilata da:
Pusineri Luisa

Iscritto all'albo:
Architetti

Prov. Pavia

N. 921


animetria

teda n. 1

Scala 1:200


PIANO PRIMO SOTTOSTRADA (SEMI-INTERRATO)

H=270

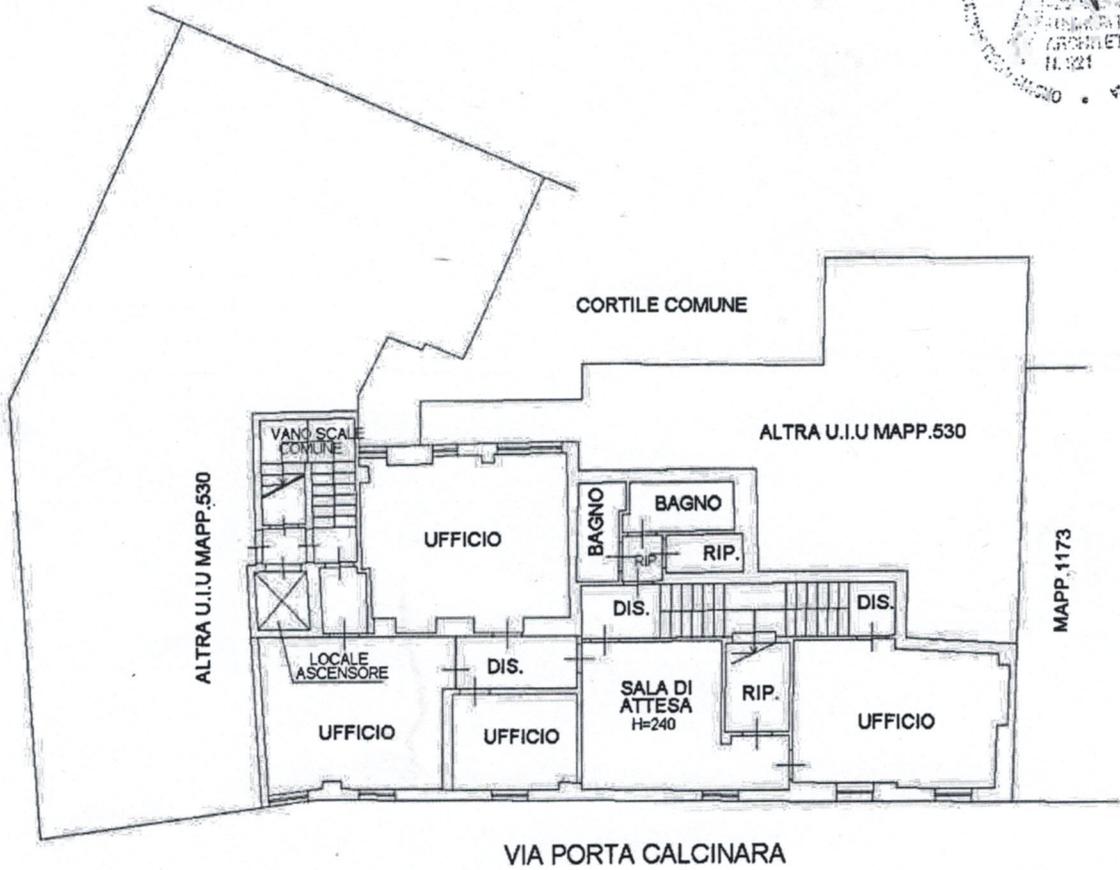

PIANO TERRA

H=345

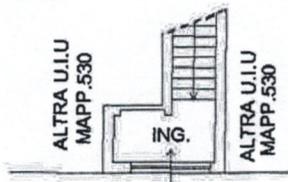

VIA PORTA CALCINARA

