



**Agenzia delle Entrate  
CATASTO FABBRICATI  
Ufficio Provinciale di  
Alessandria**

Dichiarazione protocollo n. _____ del _____	
Planimetria di u.i.u. in Comune di Ovada	
Corso Saracco	civ. 129
Identificativi Catastali: Sezione: Foglio: 21 Particella: 510 Subalterno: 12	Compilata da: Parodi Gianluigi Iscritto all'albo: Geometri Prov. Alessandria N. 02031

Scheda n. 1      Scala 1:200

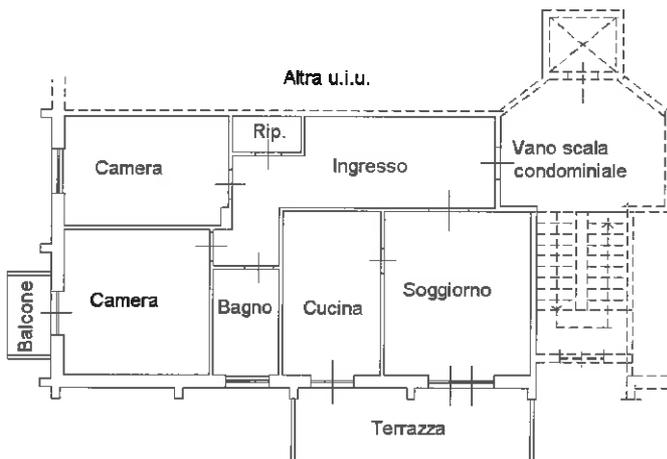

**PIANO SECONDO**      H=3.00

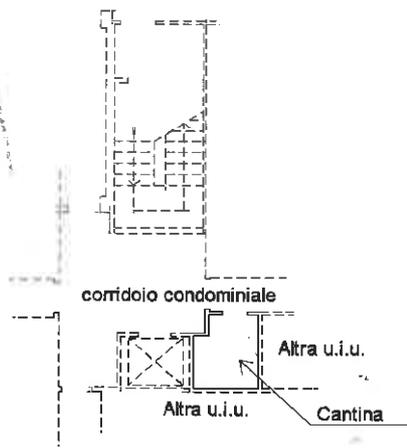

**PIANO INTERRATO**      H=3.50

