

INDIVIDUAZIONE STANDARDS

Proprietà Mappale 3146:

$(MQ. 17170.70 + mq. 1717.70) = mq. 3435.40$

Proprietà Mappale 1435-1563-1429

$(58+59)/2 \times (91+86)/2 = mq. 5177.25$

TOTALE SUP. COMPARTO = mq. 8612.65

Area a Standards in Cessione (50%)

$(8612.65/2) = mq. 4306.325$


Area a Standards in Cessione:

$mq. 5177.25 - mq. 870.92 = mq. 4306.325$

da aggiungere via Rodi:

$(6.0 \times 72.0) = mq. 432.00$

TOTALE = mq. 4738.32

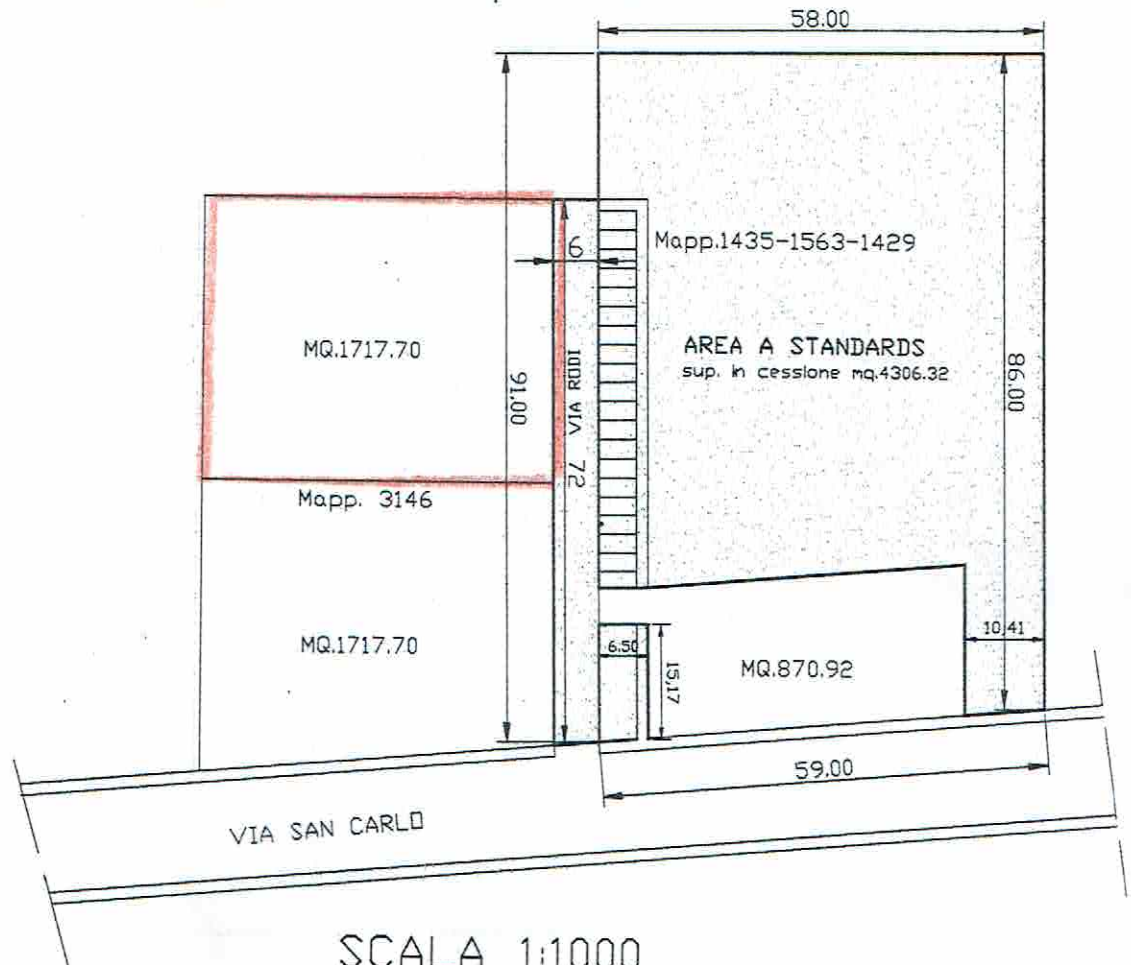

SCALA 1:1000