

Agenzia del Territorio
CATASTO FABBRICATI
Ufficio Provinciale di
Bologna

Dichiarazione protocollo n. _____ del _____

Planimetria di u.i.u. in Comune di Imola

Via Nuova _____

civ. _____

Identificativi Catastali:

Sezione:

Foglio: 66

Particella: 6

Subalterno: 2

Compilata da:
Conti Emanuele


Iscritto all'albo:
Periti Agrari

Prov. Bologna


N. 1295

Scheda n. 1

Scala 1:200

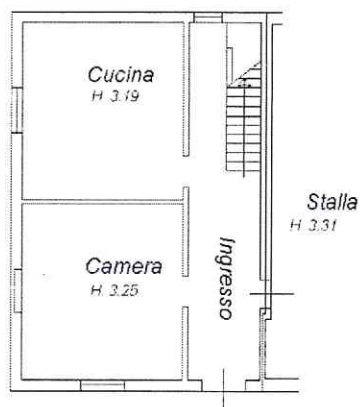

Piano Terra

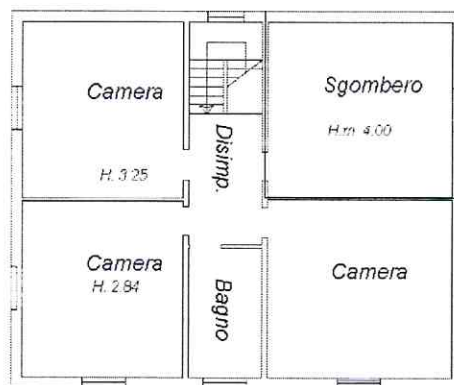

Piano Primo




N

Agenzia del Territorio
CATASTO FABBRICATI
 Ufficio Provinciale di
 Bologna

Dichiarazione protocollo n. _____ del _____	
Planimetria di u.i.u. in Comune di Imola	
Via Nuova _____	civ. _____
Identificativi Catastali: Sezione: Foglio: 66 Particella: 6 Subalterno: 3	Compilata da: Conti Emanuele Iscritto all'albo: Periti Agrari Prov. Bologna _____ N. 1295


Scheda n. 1 Scala 1:200

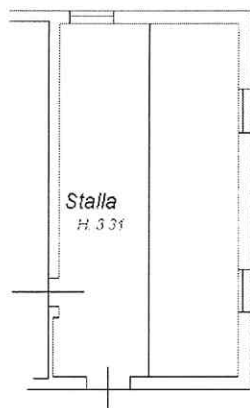


Piano Terra



Piano Terra

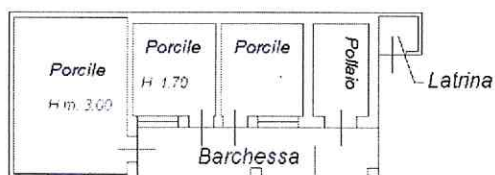

Piano Terra

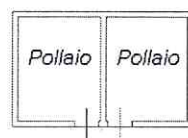

Piano Primo



N

ELABORATO PLANIMETRICOCompilato da:
Conti EmanueleIscritto all'albo:
Periti Agrari

Prov. Bologna

N. 1295

Agenzia del Territorio
CATASTO FABBRICATI
Ufficio Provinciale di
Bologna

Comune di Imola

Sezione: Foglio: 66

Particella: 6

Protocollo n.




del

Tipo Mappale n. 178034

del 21/05/2007

Dimostrazione grafica dei subalterni

Scala 1 : 500

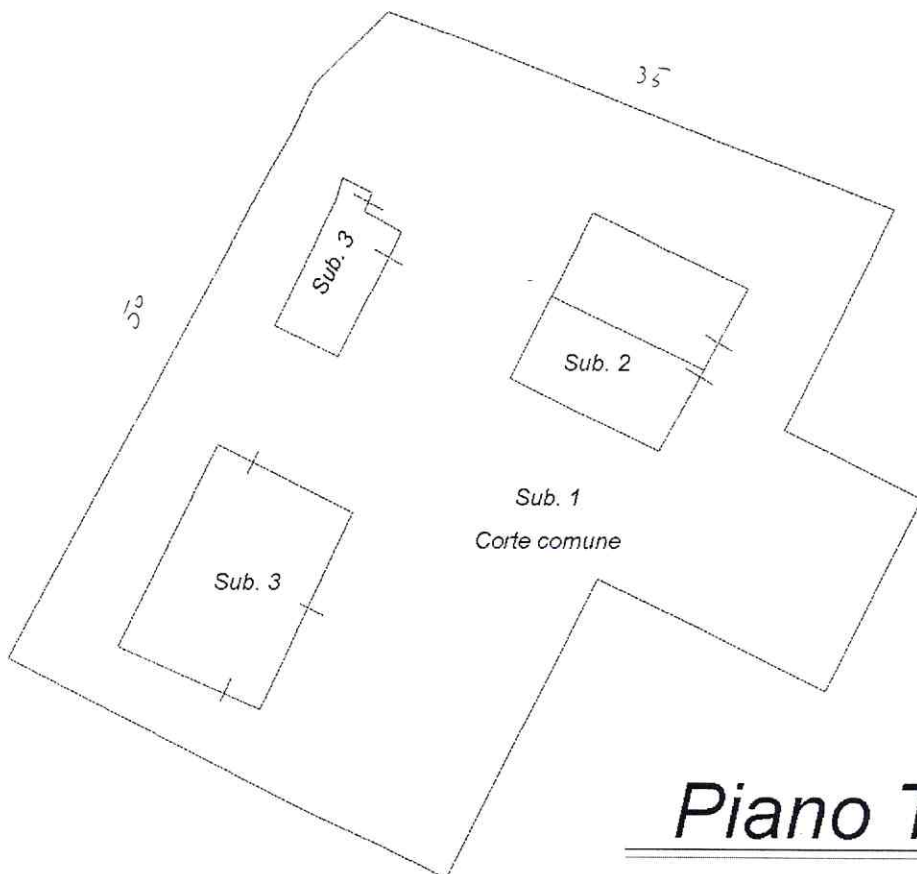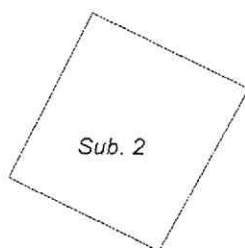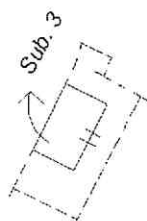**Piano Terra****Piano Primo**