


10 metri

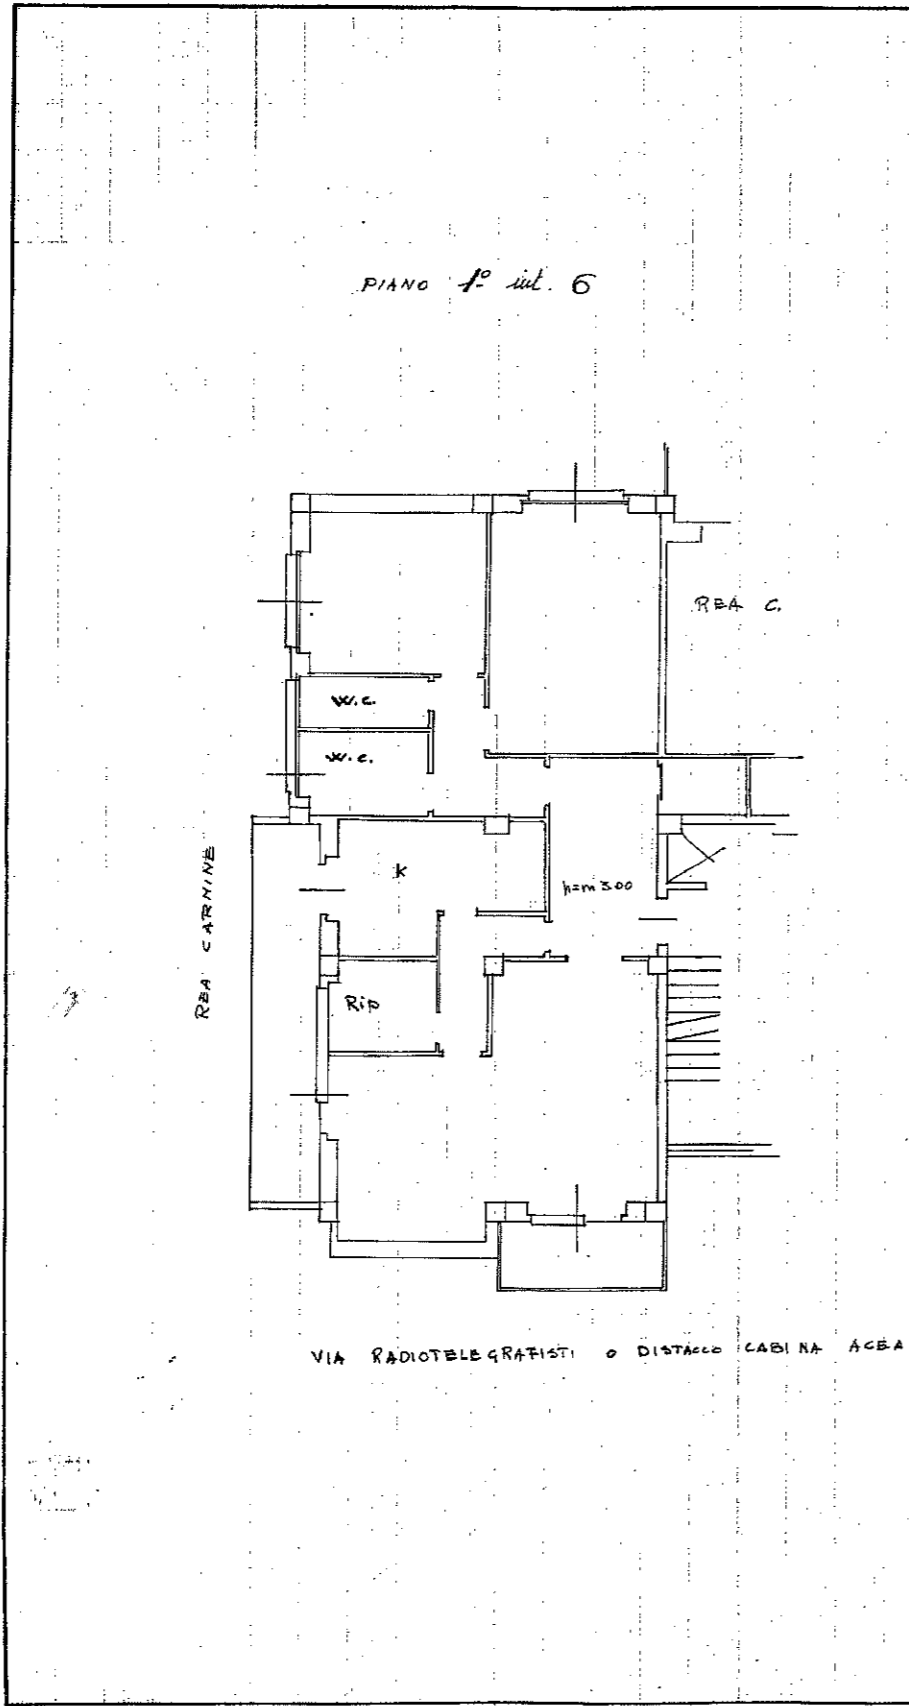

MODULARIO
F. - Cat. S. T. - 300



MINISTERO DELLE FINANZE
DIREZIONE GENERALE DEL CATASTO E DEI SERVIZI TECNICI ERARIALI

Mod. A (Nuovo Catasto Edilizio Urbano)

NUOVO CATASTO EDILIZIO URBANO

Lire
30

(N. DECRETO LEGGE 15 APRILE 1959, N. 637)

Planimetria dell'immobile situato nel Comune di Roma Via dei Radiotelegrafisti n. 70

Ditta Carmine Rea di Santa Fontana-Liri (Fr.) 19-10-1915

Allegata alla dichiarazione presentata all'Ufficio Tecnico Erariale di Roma

N 955039

ORIENTAMENTO



SCALA DI 1: 100

SPAZIO RISERVATO PER LE ANNOTAZIONI D'UFFICIO

DATA
PROT. N°

Compilata dal Arch. Rea Upe
(Titolo, nome e cognome del tecnico)

Iscritto all'Albo di Arch.

della Provincia di Roma

DATA 6 - VII - 1951

Firma: Arch. Rea Upe

ISTITUTO POLIGRAFICO DELLO STATO

> Subalterno: 5 - Foglio: 881 - Particella: 243 - Situazione al 24/04/2013 - Comune di ROMA (H501) - <