


ELABORATO PLANIMETRICO		Agenzia del Territorio CATASTO FABBRICATI Ufficio Provinciale di Brindisi	
Compilato da: Formosi Annalisa			
Iscritto all'albo: Ingegneri			
Prov. Brindisi		N.	916
Comune di Ceglie Messapica		Protocollo n. BR0149370 del 08/09/2011	
Sezione:	Foglio: 19	Particella: 263	Tipo Mappale n. 148529 del 06/09/2011
Dimostrazione grafica dei subalterni			Scala 1 : 200

PIANO TERRA

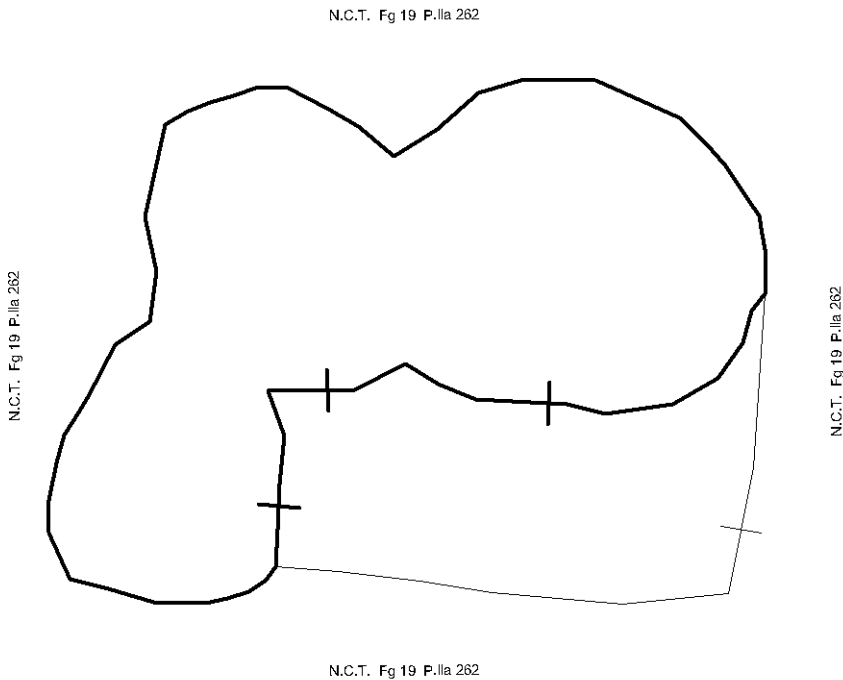

Ultima planimetria in atti