

Entrate
FABBRICATI
provinciale di
Caserta

Planimetria di u.i.u. in Comune di San Nicola La Strada

civ.

Identificativi Catastali:


Sezione:
Foglio:
Particella:
Subalterno:

Compilata da:

Iscritto all'albo:
Geometri
Prov. Caserta

Scheda n. 1

Scala 1:200

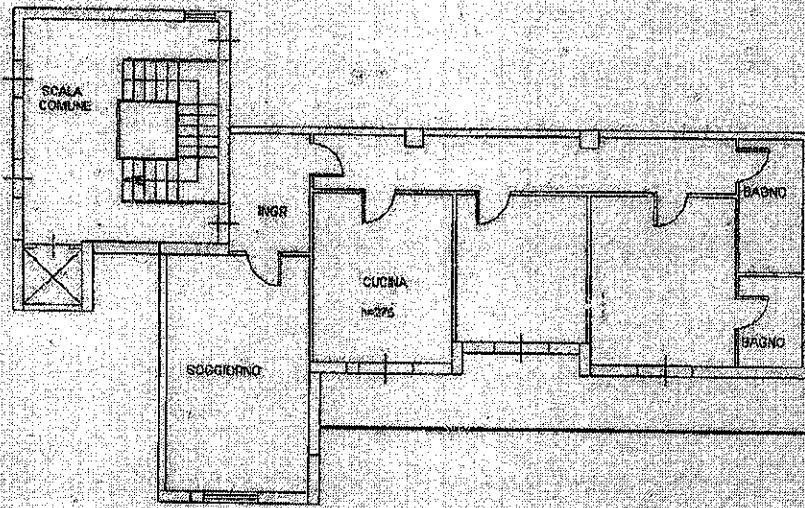

CORTILE COMUNE

