


Via Trossarelli 21b
- INTERNO 1

Variante 1


- 3 camere e
living
invariato

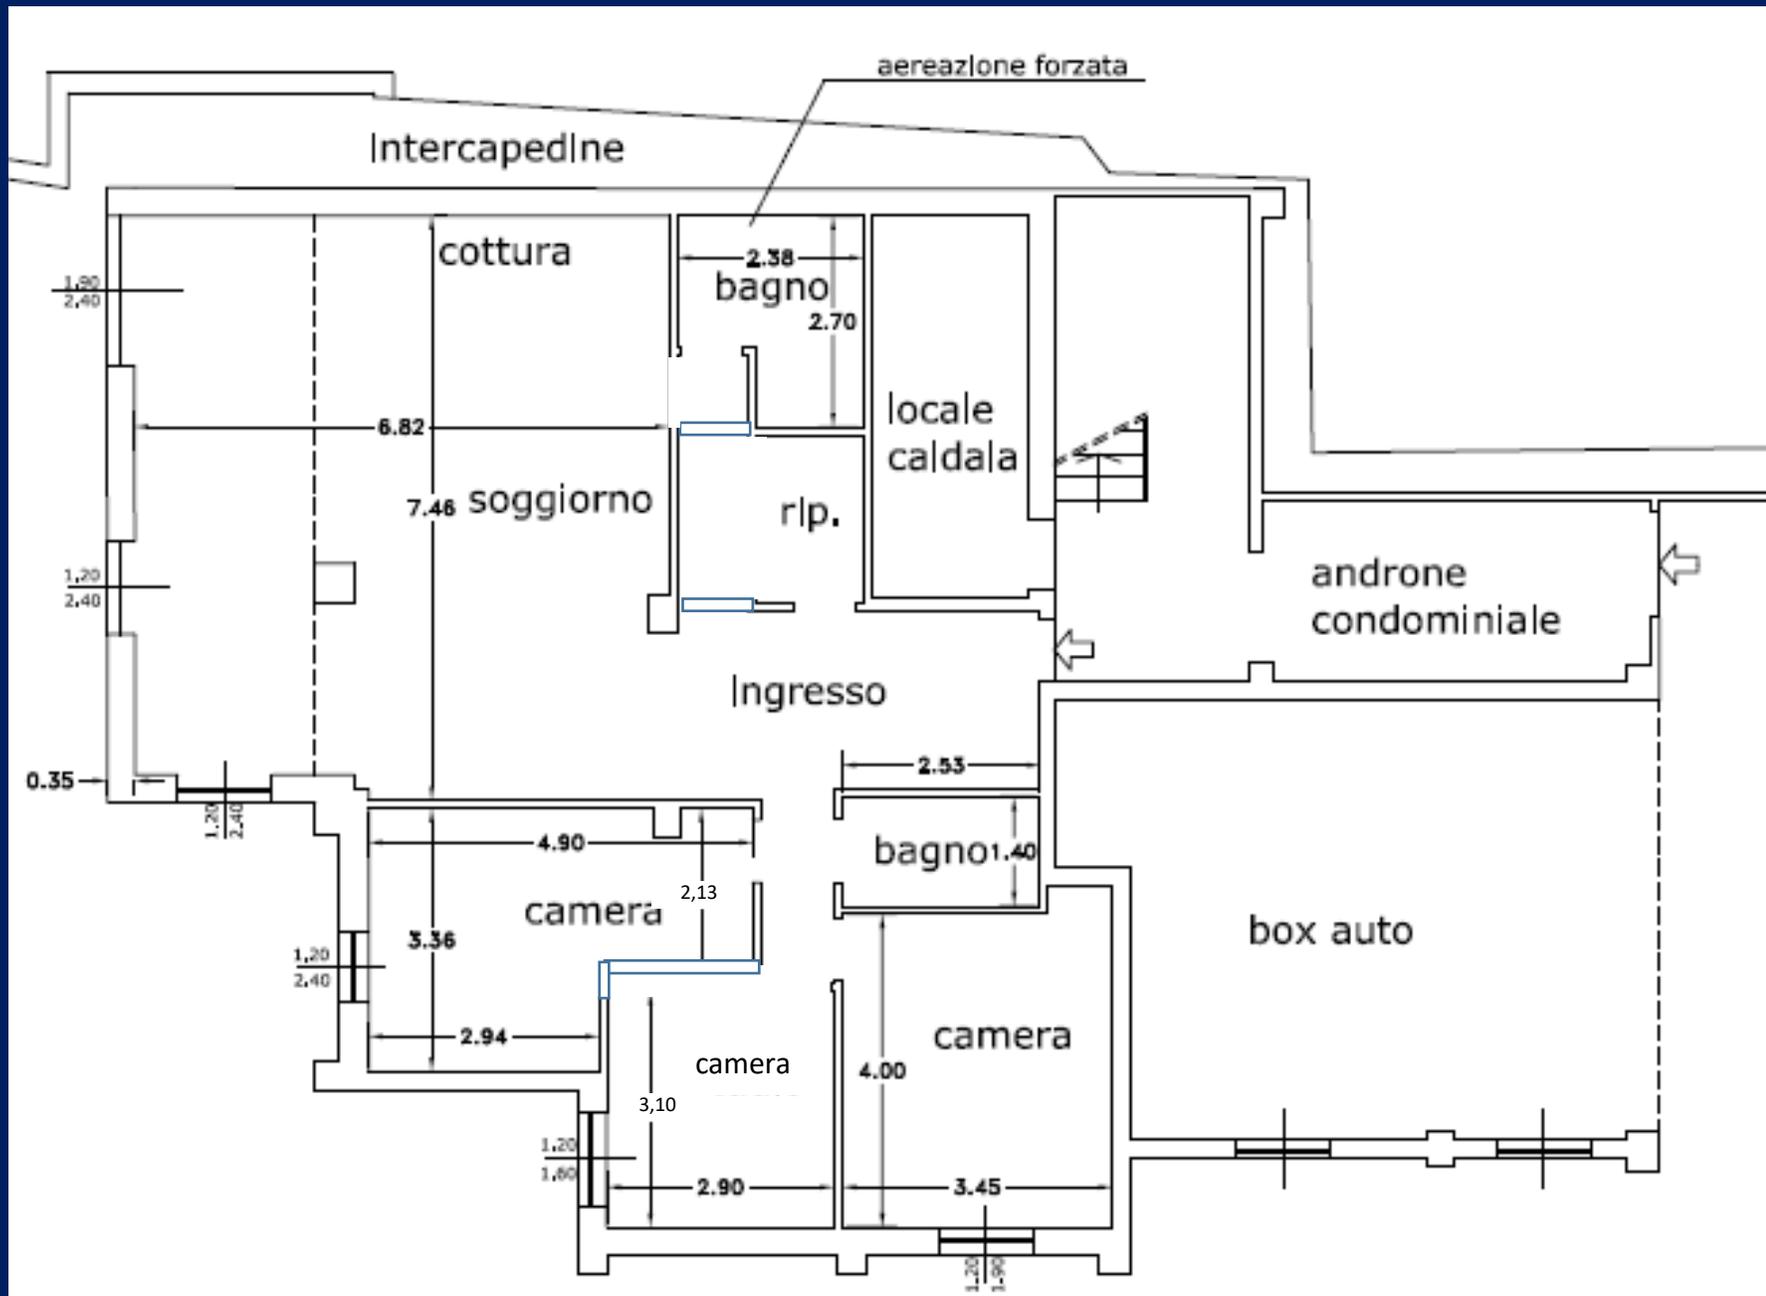

Via Trossarelli 21b
- INTERNO 1

Variante 2

- 3 camere e living invariato + dispensa allargata

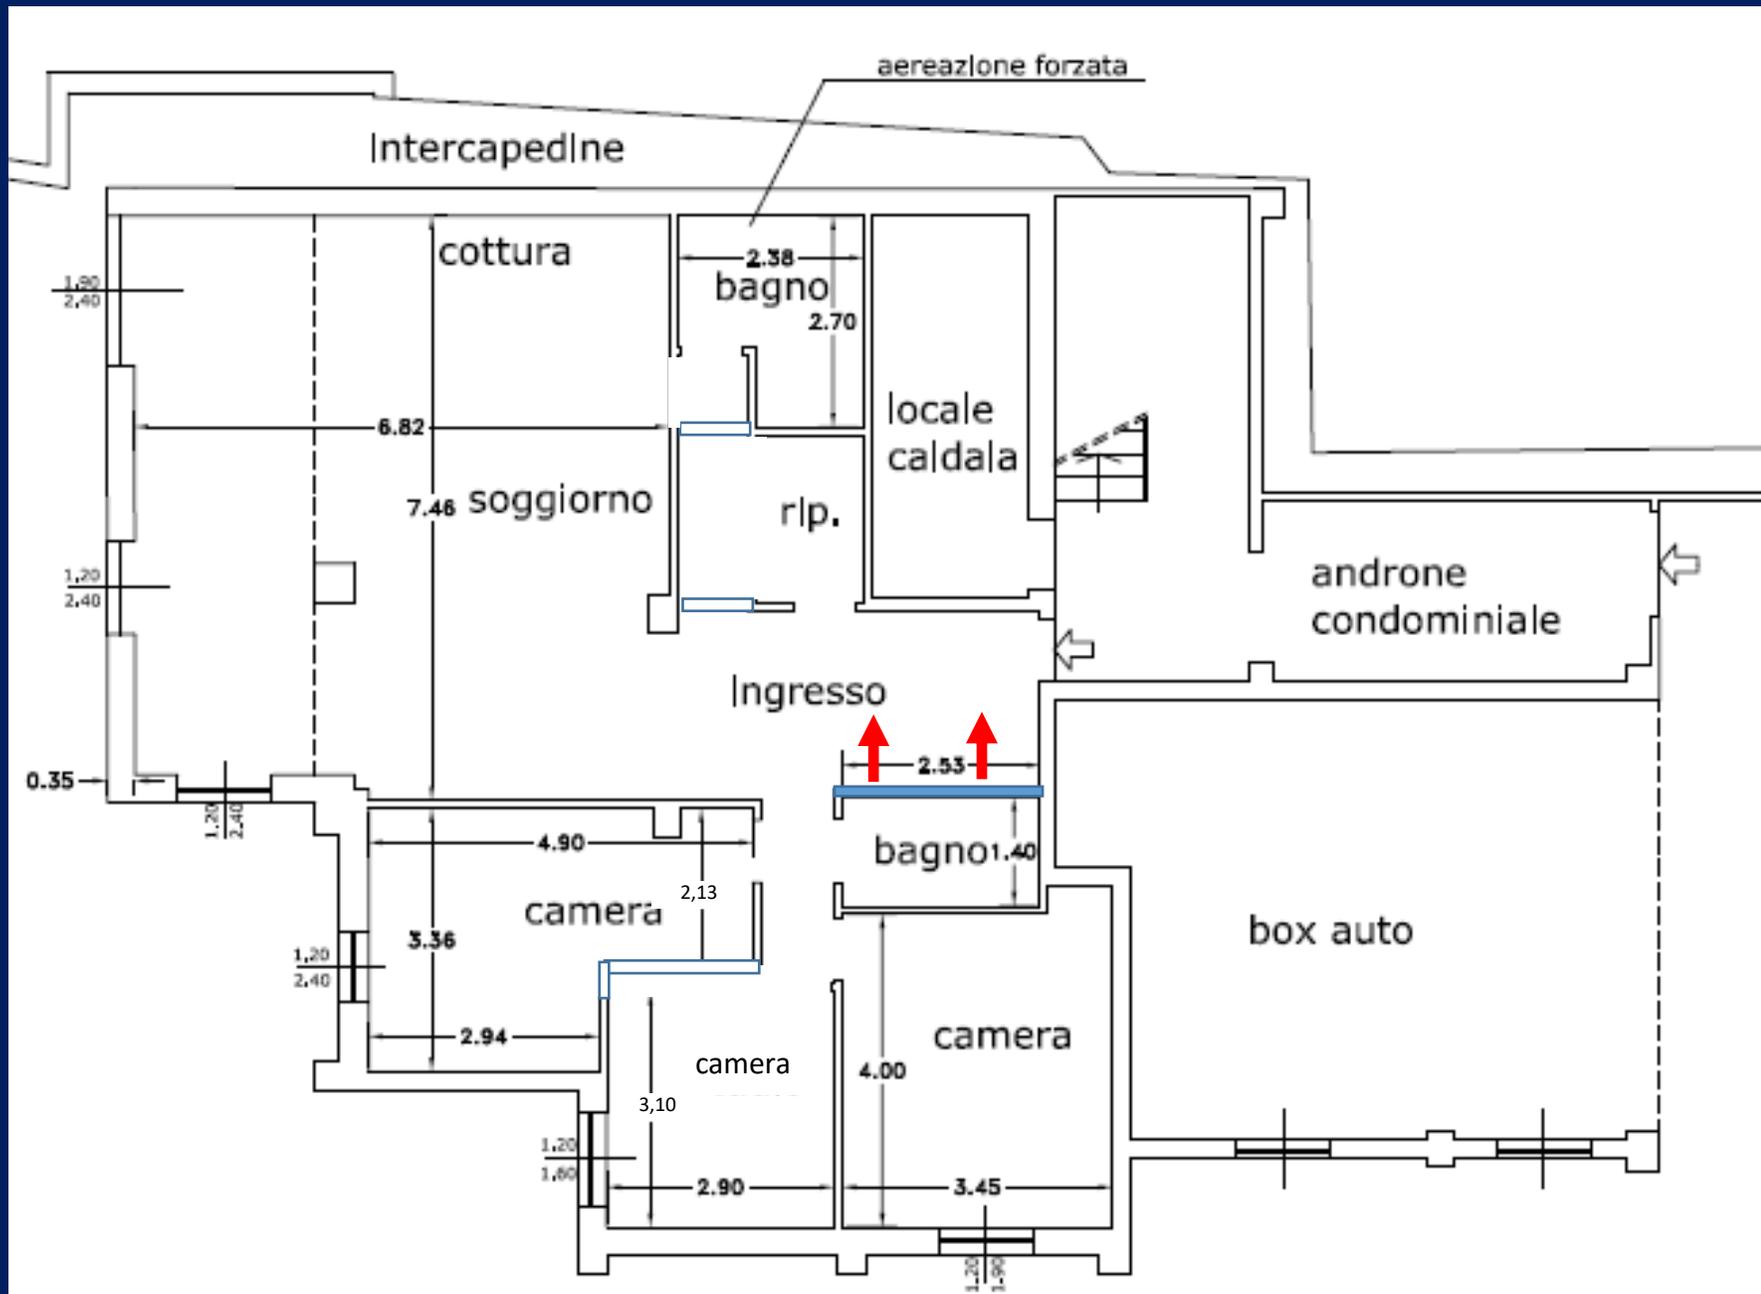

Via Trossarelli 21b
- INTERNO 1

Variante 3

- Come variante 2
- +
- La parete del bagno, disegnata in azzurro può venire rifatta spostandola (freccie rosse) nell'ingresso con conseguente allargamento di bagno e/o camera contigua