


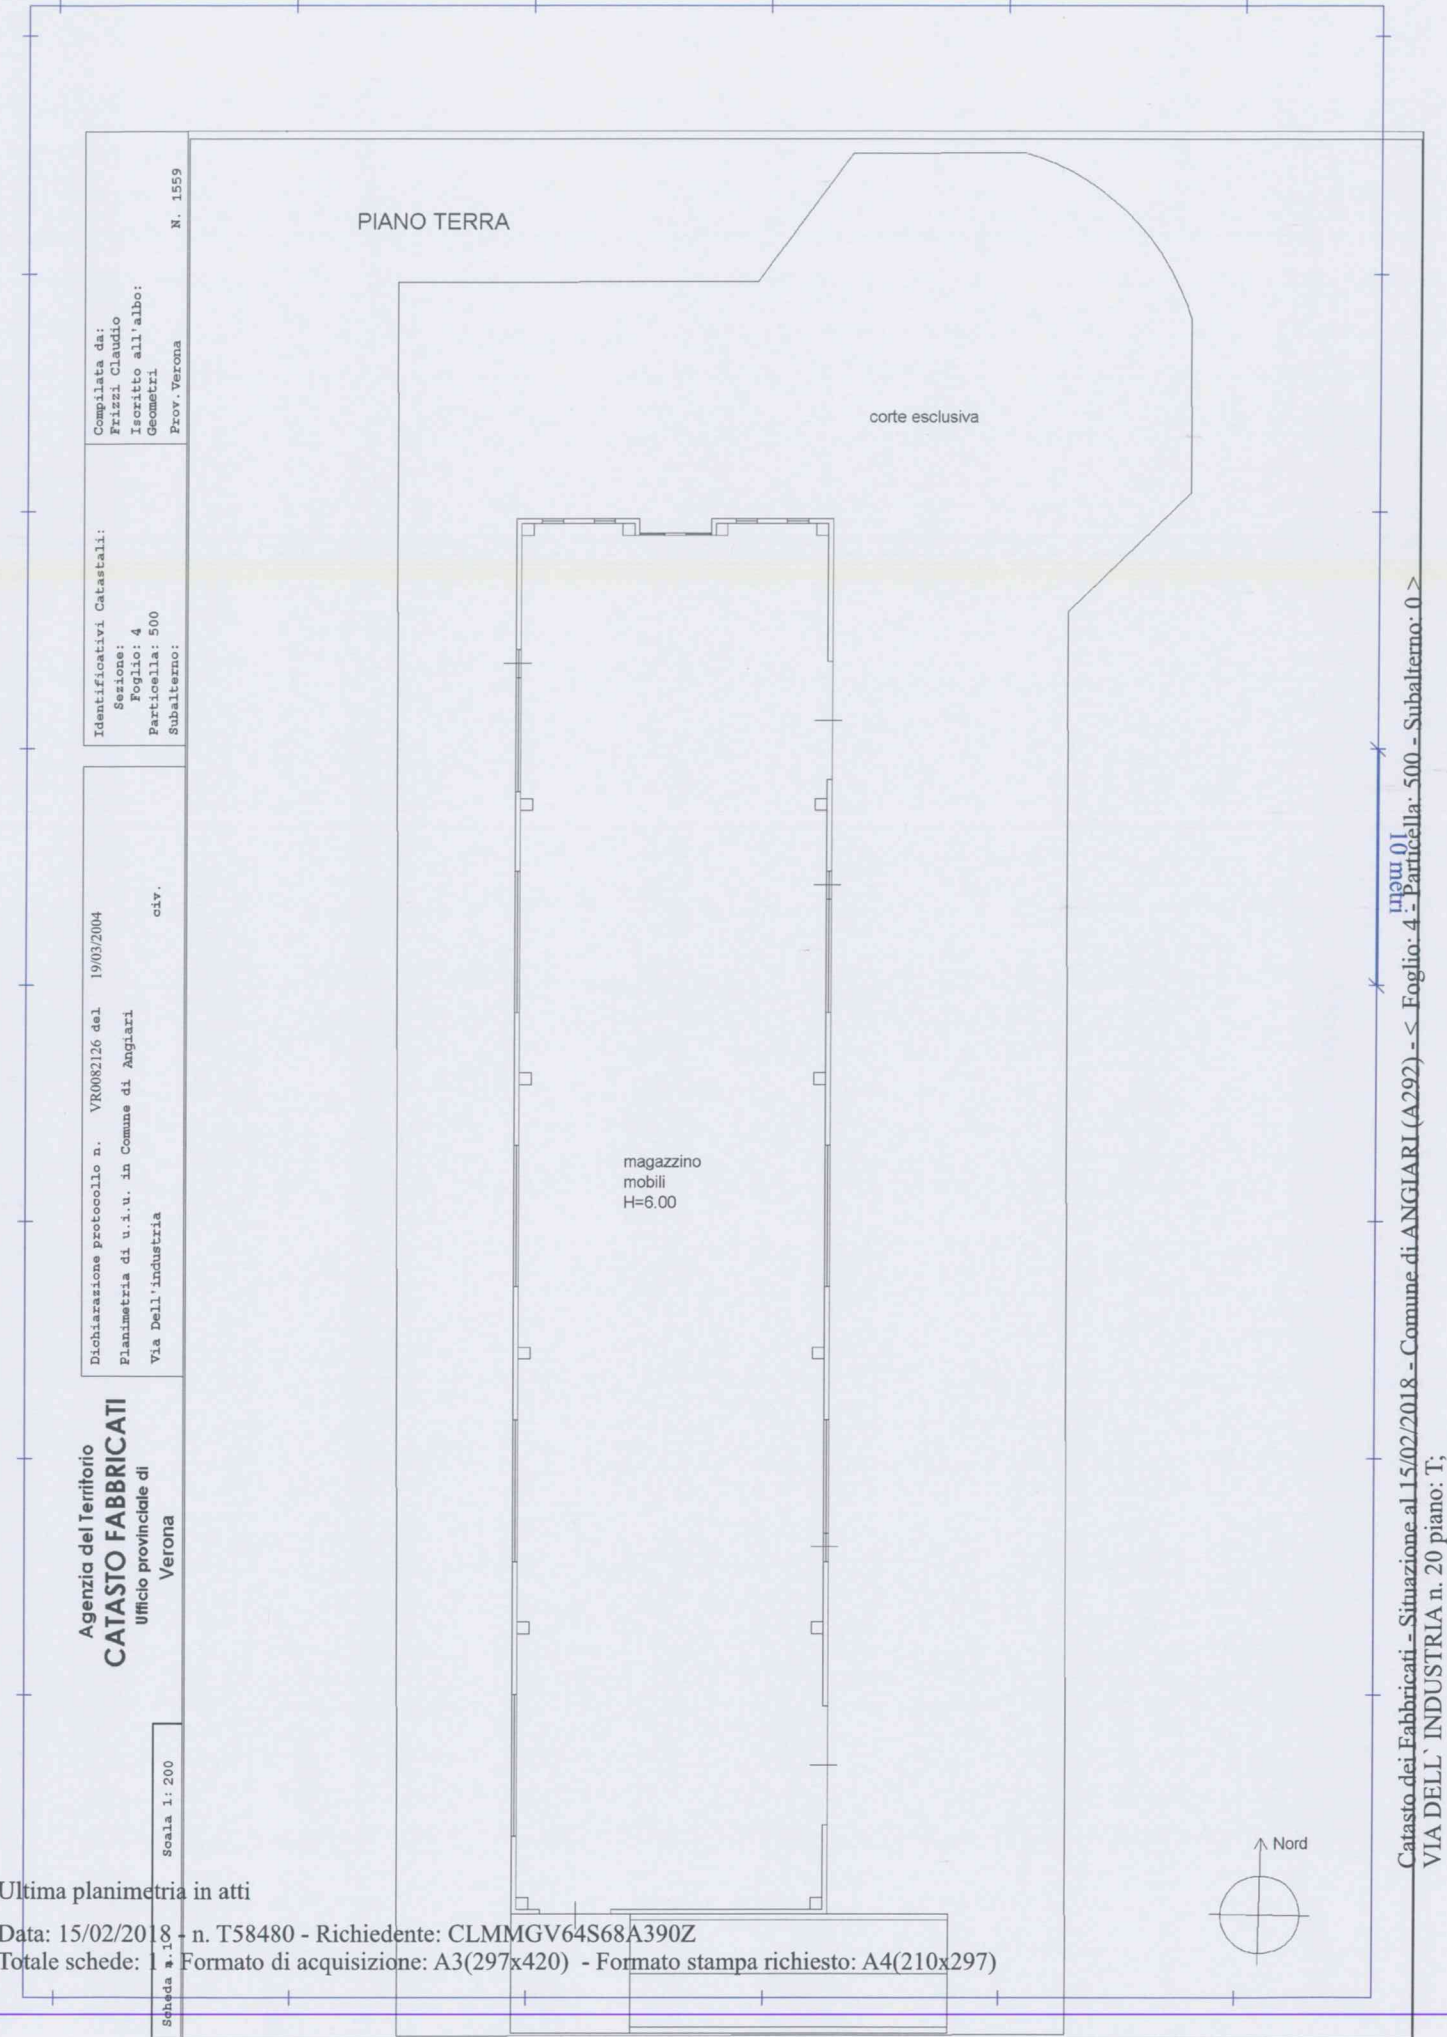

Agenzia del Territorio
CATASTO FABBRICATI
Ufficio provinciale di
Verona

Dichiarazione protocollo n. VR0082126 del 19/03/2004
Planimetria di u.i.u. in Comune di Angiari
Via Dell'Industria
civ.

Identificativi Catastali:
Serione:
Foglio: 4
Particella: 500
Subalterno:

Compilata da:
Frizzi Claudio
Iscritto all'albo:
Geometri
Prov. Verona
N. 1559

Ultima planimetria in atti

Data: 15/02/2018 - n. T58480 - Richiedente: CLMMGV64S68A390Z
Totale schede: 1 - Formato di acquisizione: A3(297x420) - Formato stampa richiesto: A4(210x297)

Catasto dei Fabbricati - Situazione al 15/02/2018 - Comune di ANGIARI (A292) - < Foglio: 4 - Particella: 500 - Subalterno: 0 >
VIA DELL' INDUSTRIA n. 20 piano: T;