

Dichiarazione protocollo n. del

Comune di Castelfranco Veneto

Via Monte Grappa

civ. SNC

Identificativi Catastali:

Sezione: D

Foglio: 4

Particella: 3303

Subalterno:

Compilata da:


Smania Massimo

Iscritto all'albo:


Geometri

Prov. Treviso


N. 02725

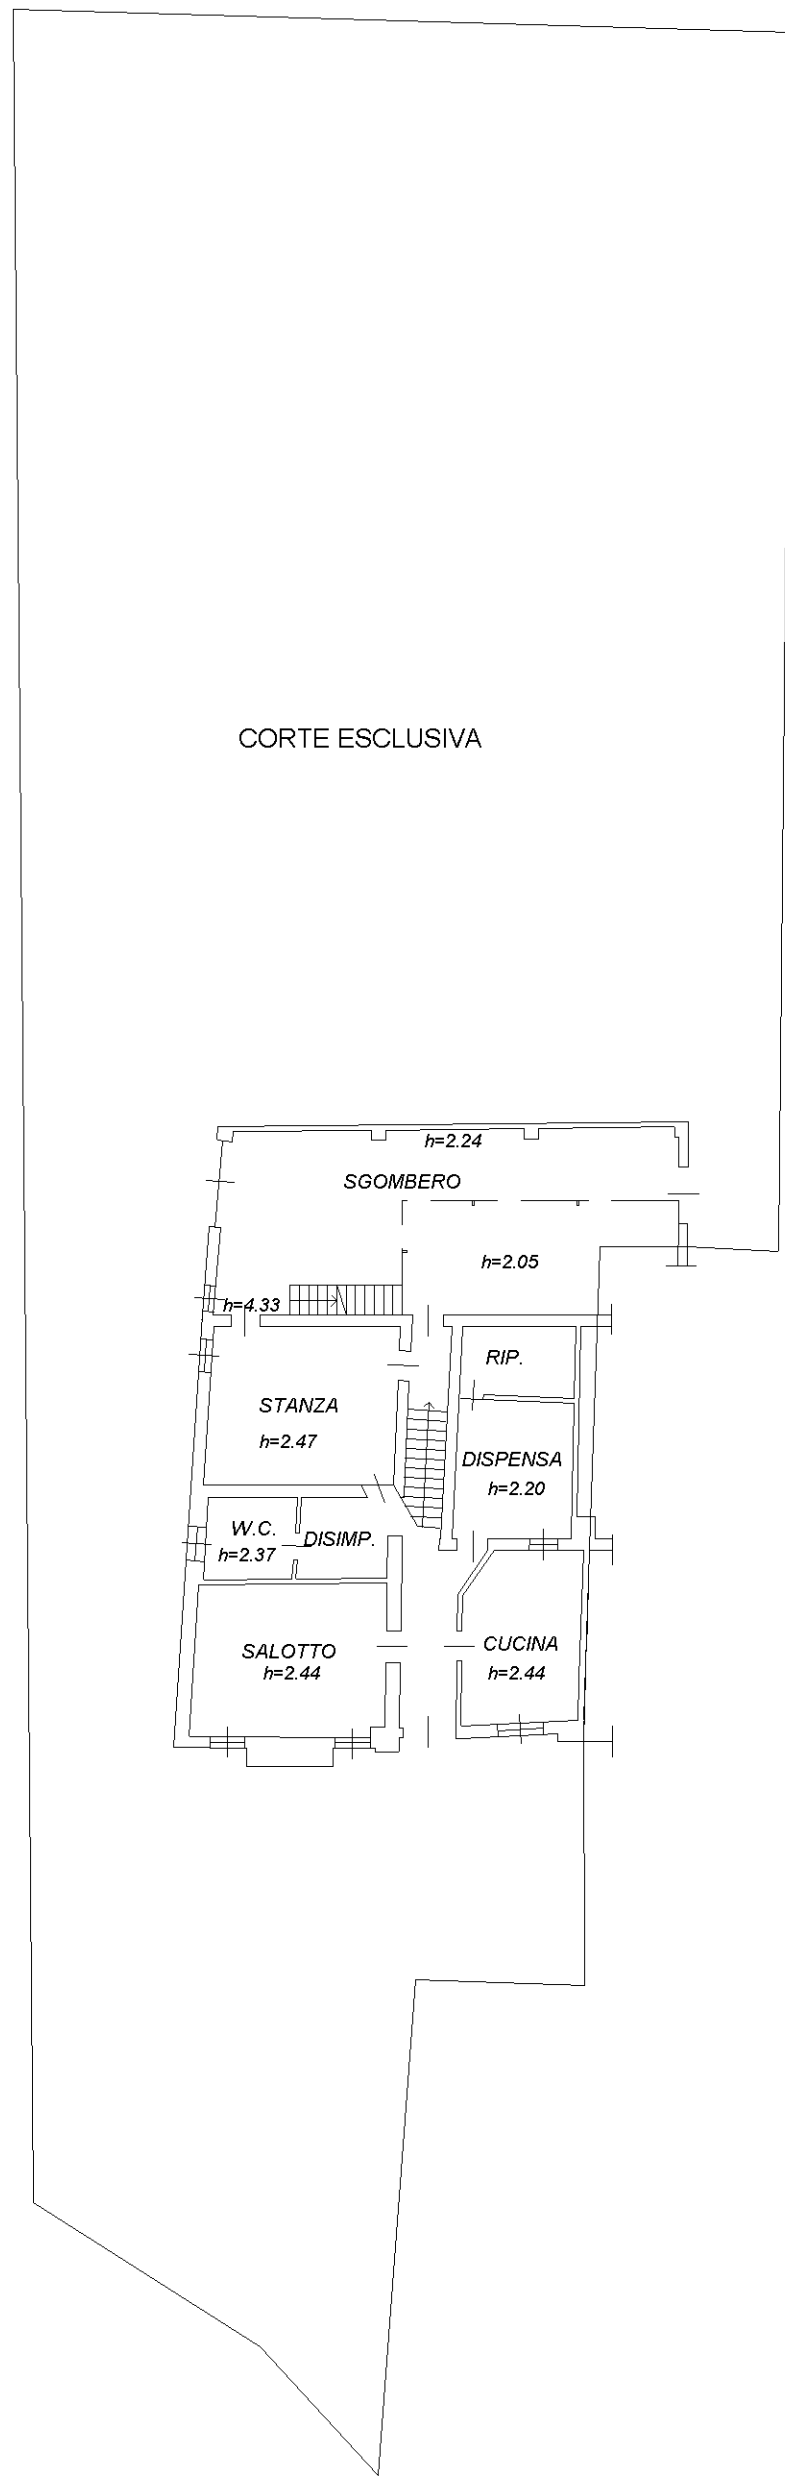

PIANO TERRA

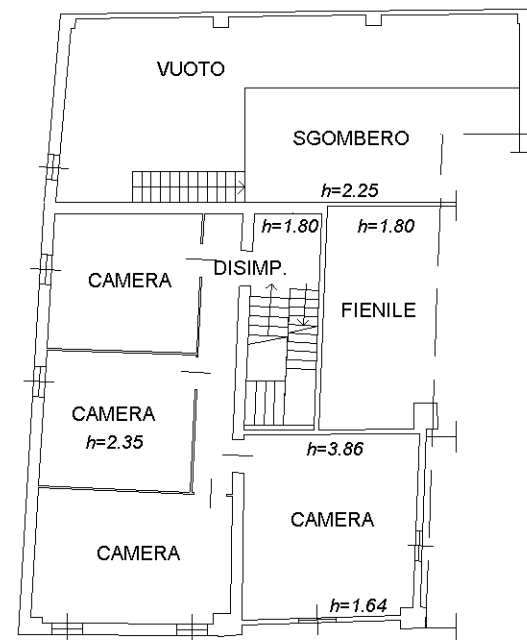

PIANO PRIMO

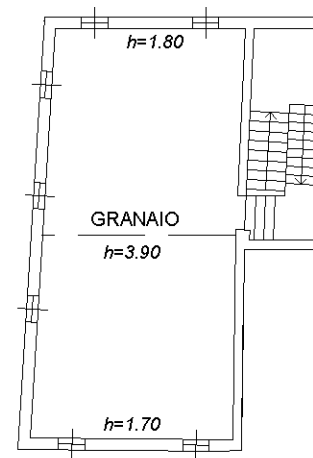

PIANO SECONDO

