



PIANO PRIMO

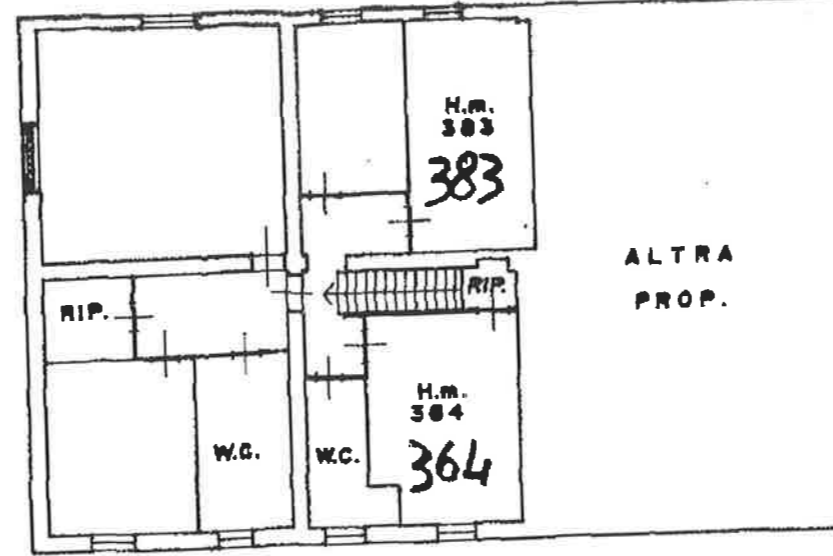

PIANO TERRA

CORTILE
ESCLUSIVO

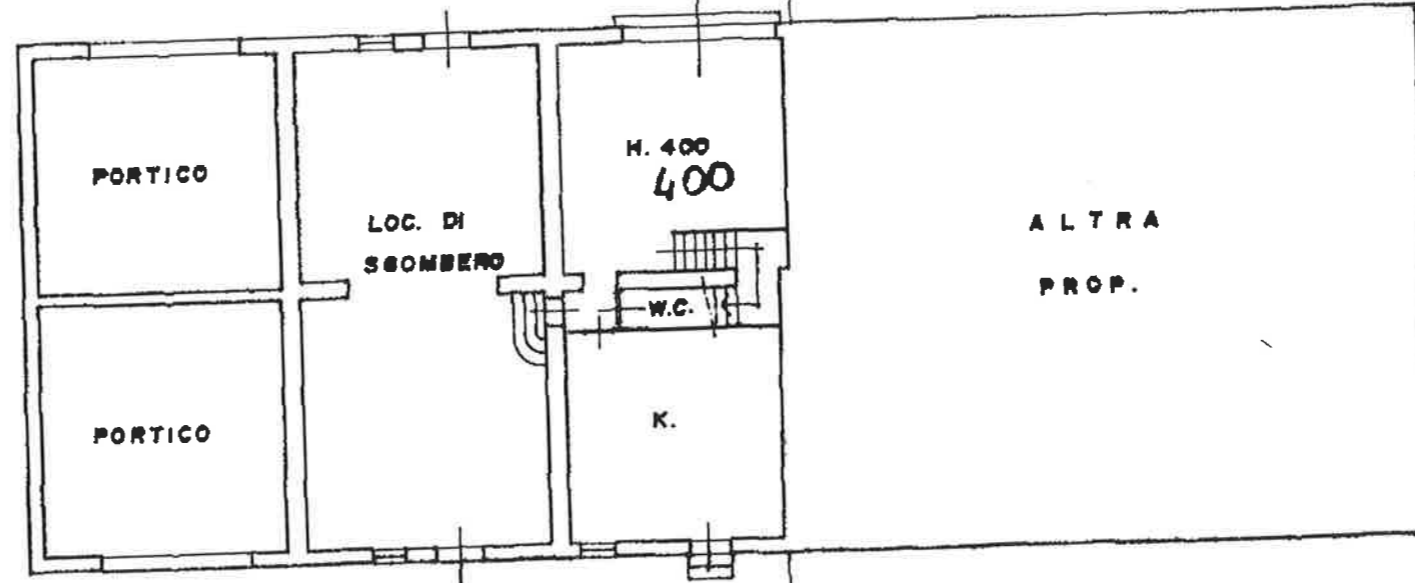

ESTRATTO DI MAPPA
scala 1:2000

ORIENTAMENTO



SCALA DI 1:2000

Dichiarazione di N.C. <input type="checkbox"/> Denuncia di variazione <input checked="" type="checkbox"/>	Compilata dal Geometra (Titolo, cognome e nome) ARRIGHI GIACOMO		RISERVATO ALL'UFFICIO Mod. 37 n. 557 in data _____ Busta n. _____
	Identificativi catastali F. 39 n. 195 sub. 87/14	iscritto all'albo dei Geometri della provincia di PISA n. 599 data 13/2/91	