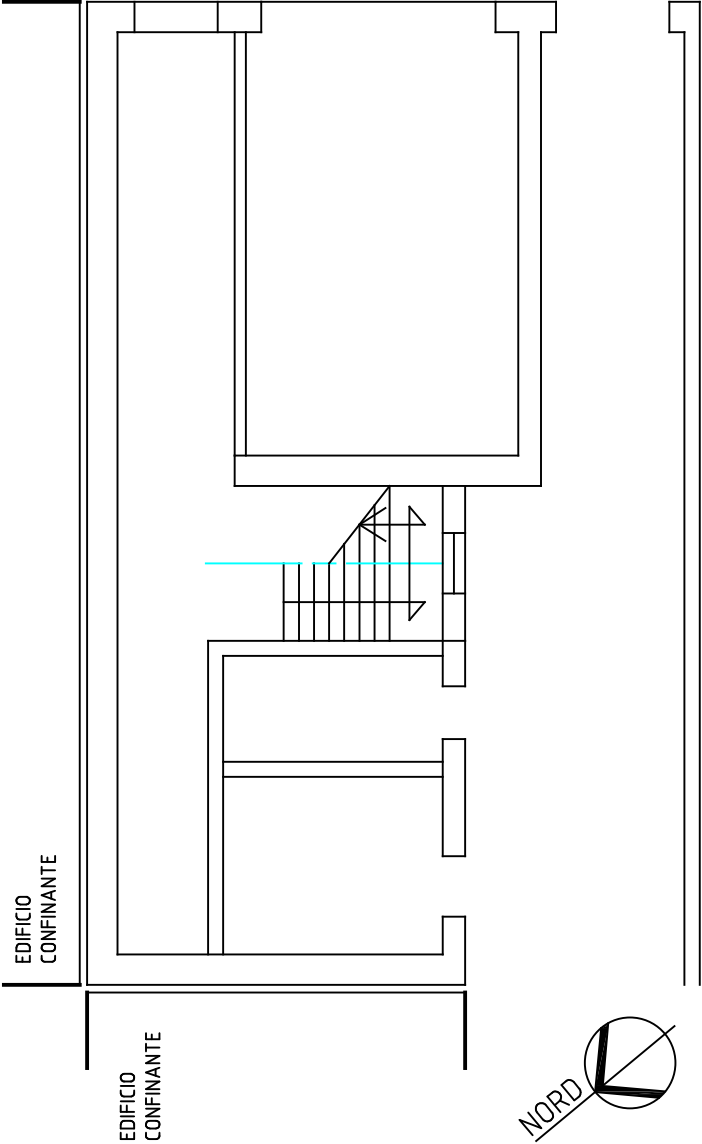
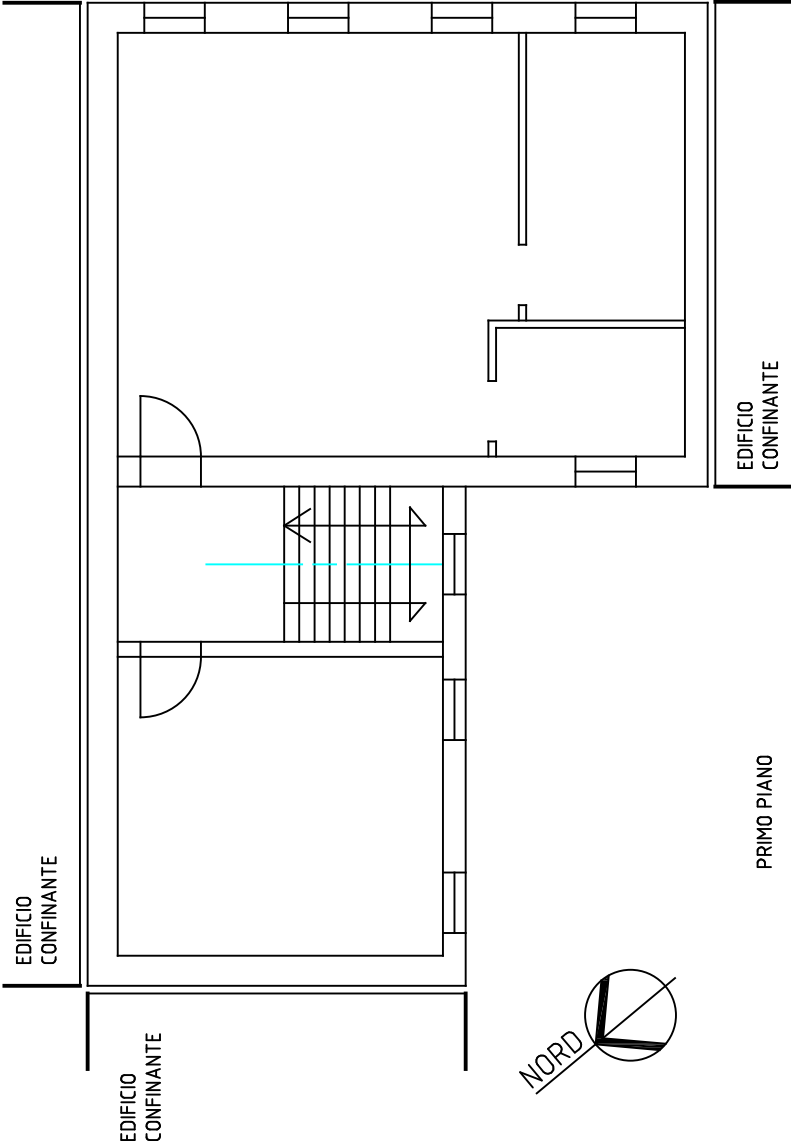
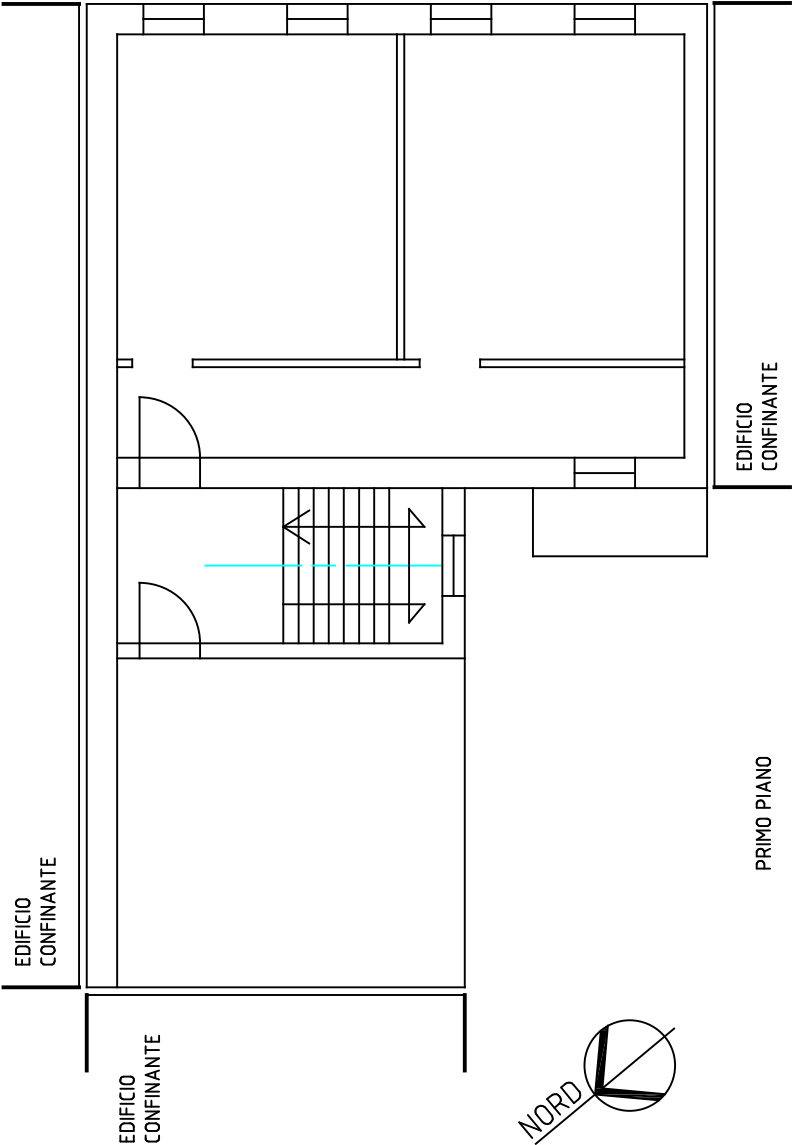


 EDIFICIO CONFINANTE EDIFICIO CONFINANTE PRIMO PIANO		 Ing. Cesare	
TUTTE LE QUOTE INDICATE SONO IN CENTIMETRI		Disegnato da: Ing. Cesare		Descrizione: Progetto del locale in via Roma 9, - Maniago (PN), contraddistinto in Catasto di Pordenone al foglio: 20, Particella: 61, Sub.: 1 e 2, eseguita a scopo redazione A.P.E.		COMMITTENTE: Elena Piazza.	
		Altezza netta = 2,60 m		Superficie netta = 172,745 mq		Data: 16/06/2014	
		Volume netto = 449,137 mc		Altezza lorda = 2,90 m		Scala: 1:100	
		Superficie lorda = 220,61 mq		Volume lordo = 639,769 mc		A3	