


Pianta Progetto scala 1:50
identificata nel N.C.E.U. al Foglio di Mappa n. 42
Particella n. 911 Sub. 1 (PT) in Via Tenente Carella n. 4
nel Comune di Roccella Ionica (RC)

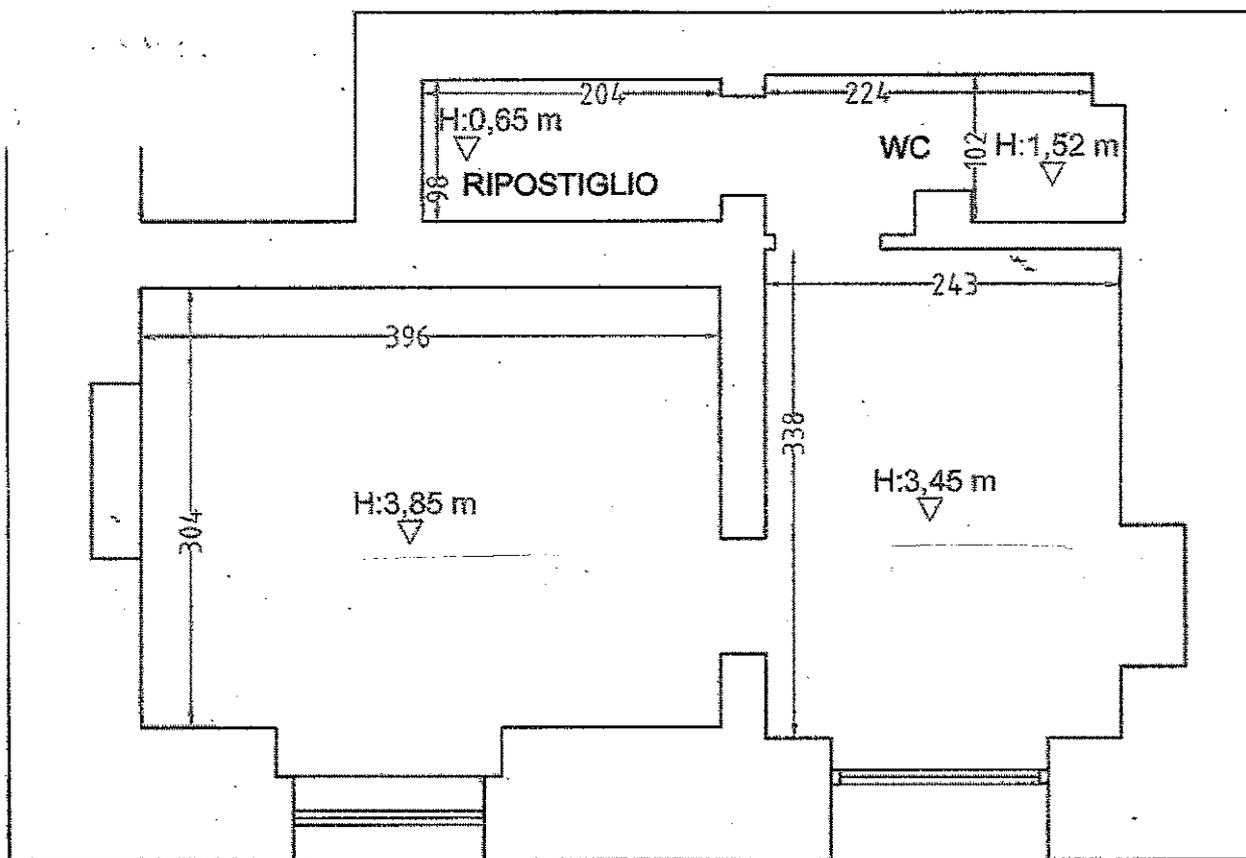

VIA ROMA

VICO 2° TEN. CARELLA N° 4.

↑
INGRESSO