

Agenzia del Territorio
CATASTO FABBRICATI
Ufficio Provinciale di
Padova

Dichiarazione protocollo n. PD0000968 del 04/01/2005

Planimetria di u.i.u. in Comune di Campodarsego

Via Maiset

civ.

Identificativi Catastali:

Sezione: B

Foglio: 6

Particella: 189

Subalterno: 9

Compilata da:

Testa Pier Luigi


Iscritto all'albo:
Geometri

Prov. Padova

N. 3297

Scheda n. 1

Scala 1:200

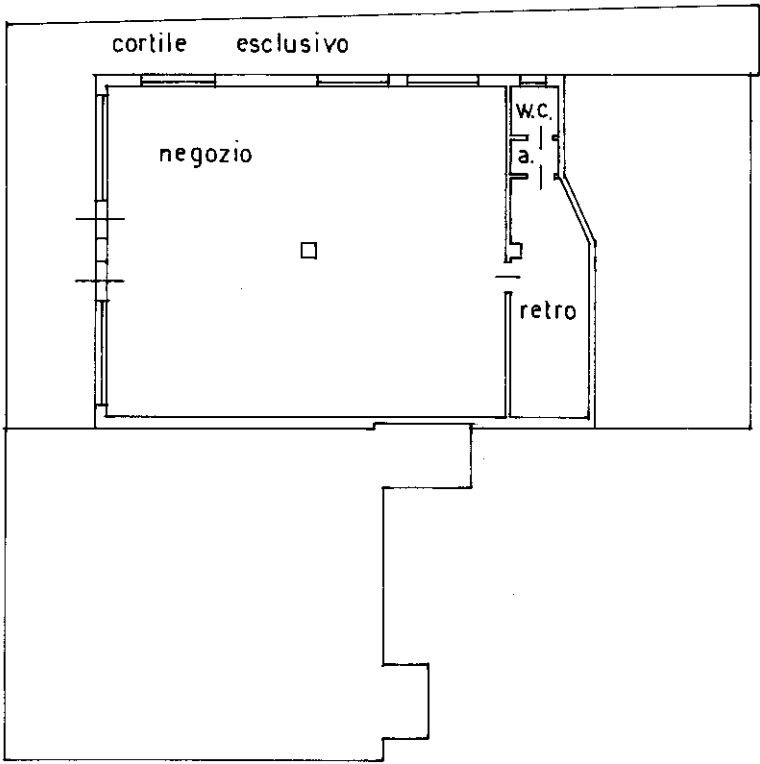

PIANO TERRA H: 315



Ultima planimetria in atti

Data: 18/01/2020 - n. T29691 - Richiedente: RNCNDR65A27I726P

Totale schede: 1 - Formato di acquisizione: A4(210x297) - Formato stampa richiesto: A4(210x297)