
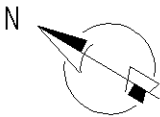


Agenzia delle Entrate
CATASTO FABBRICATI
Ufficio Provinciale di
Roma

Dichiarazione protocollo n. RM0637688del 31/10/2016	
Planimetria di u.i.u. in Comune di Roma	
Via Clelia	civ. 5A
Identificativi Catastali:	Compilata da:
Sezione:	Scarpino Gennaro
Foglio: 904	Iscritto all'albo:
Particella: 311	Architetti
Subalterno: 14	Prov. Roma
	N. 17652

Scheda n. 1 Scala 1:100

Appartamento Int. 13
Piano Terzo
H=3,00 m

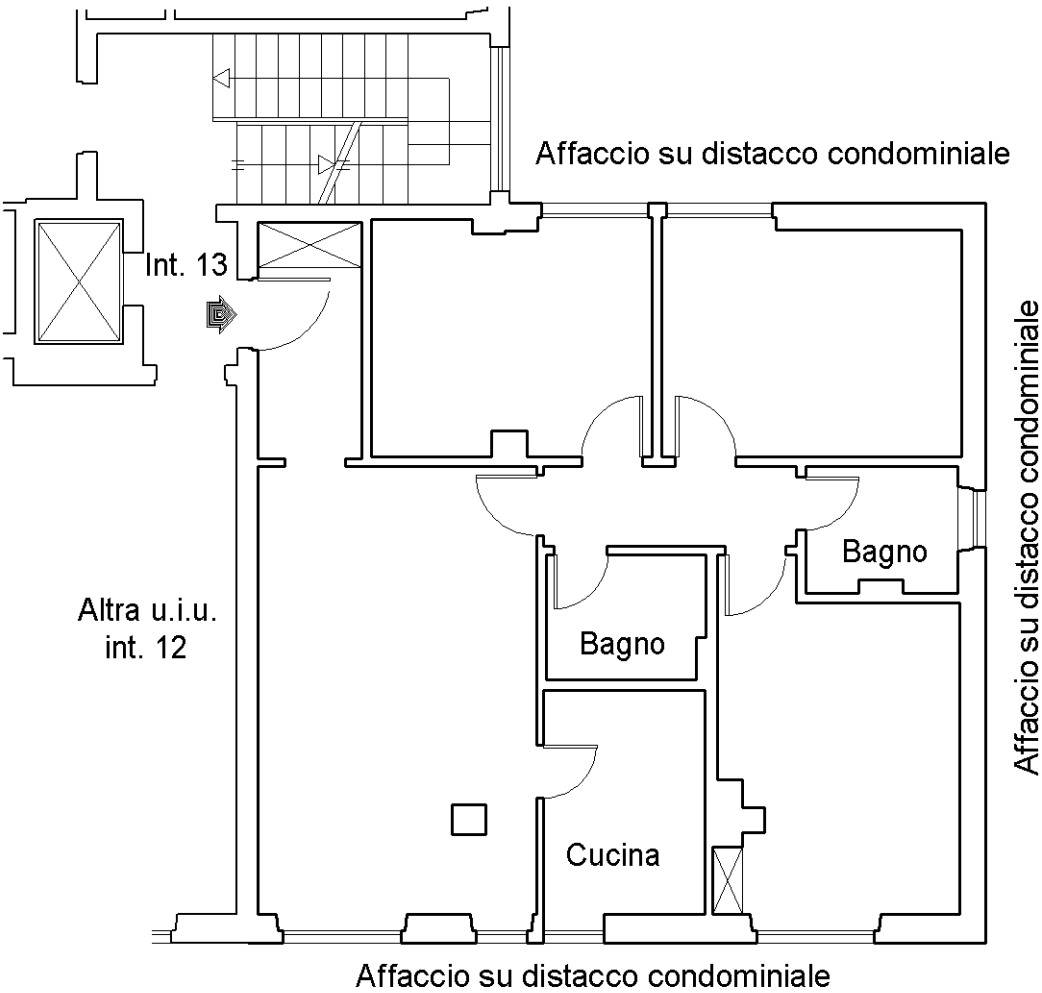

Ultima planimetria in atti

Data: 31/10/2016 - n. T77638 - Richiedente: SCRGNR69A01E919H

Totale schede: 1 - Formato di acquisizione: A4(210x297) - Formato stampa richiesto: A4(210x297)

Catasto dei Fabbricati - Situazione al 31/10/2016 - Comune di ROMA (H501) - < Foglio: 904 - Particella: 311 - Subalterno: 14 >
VIA CLELIA n. 5A piano: 3 interno: 13;