


VIA VITT. EMANUELE III , 8

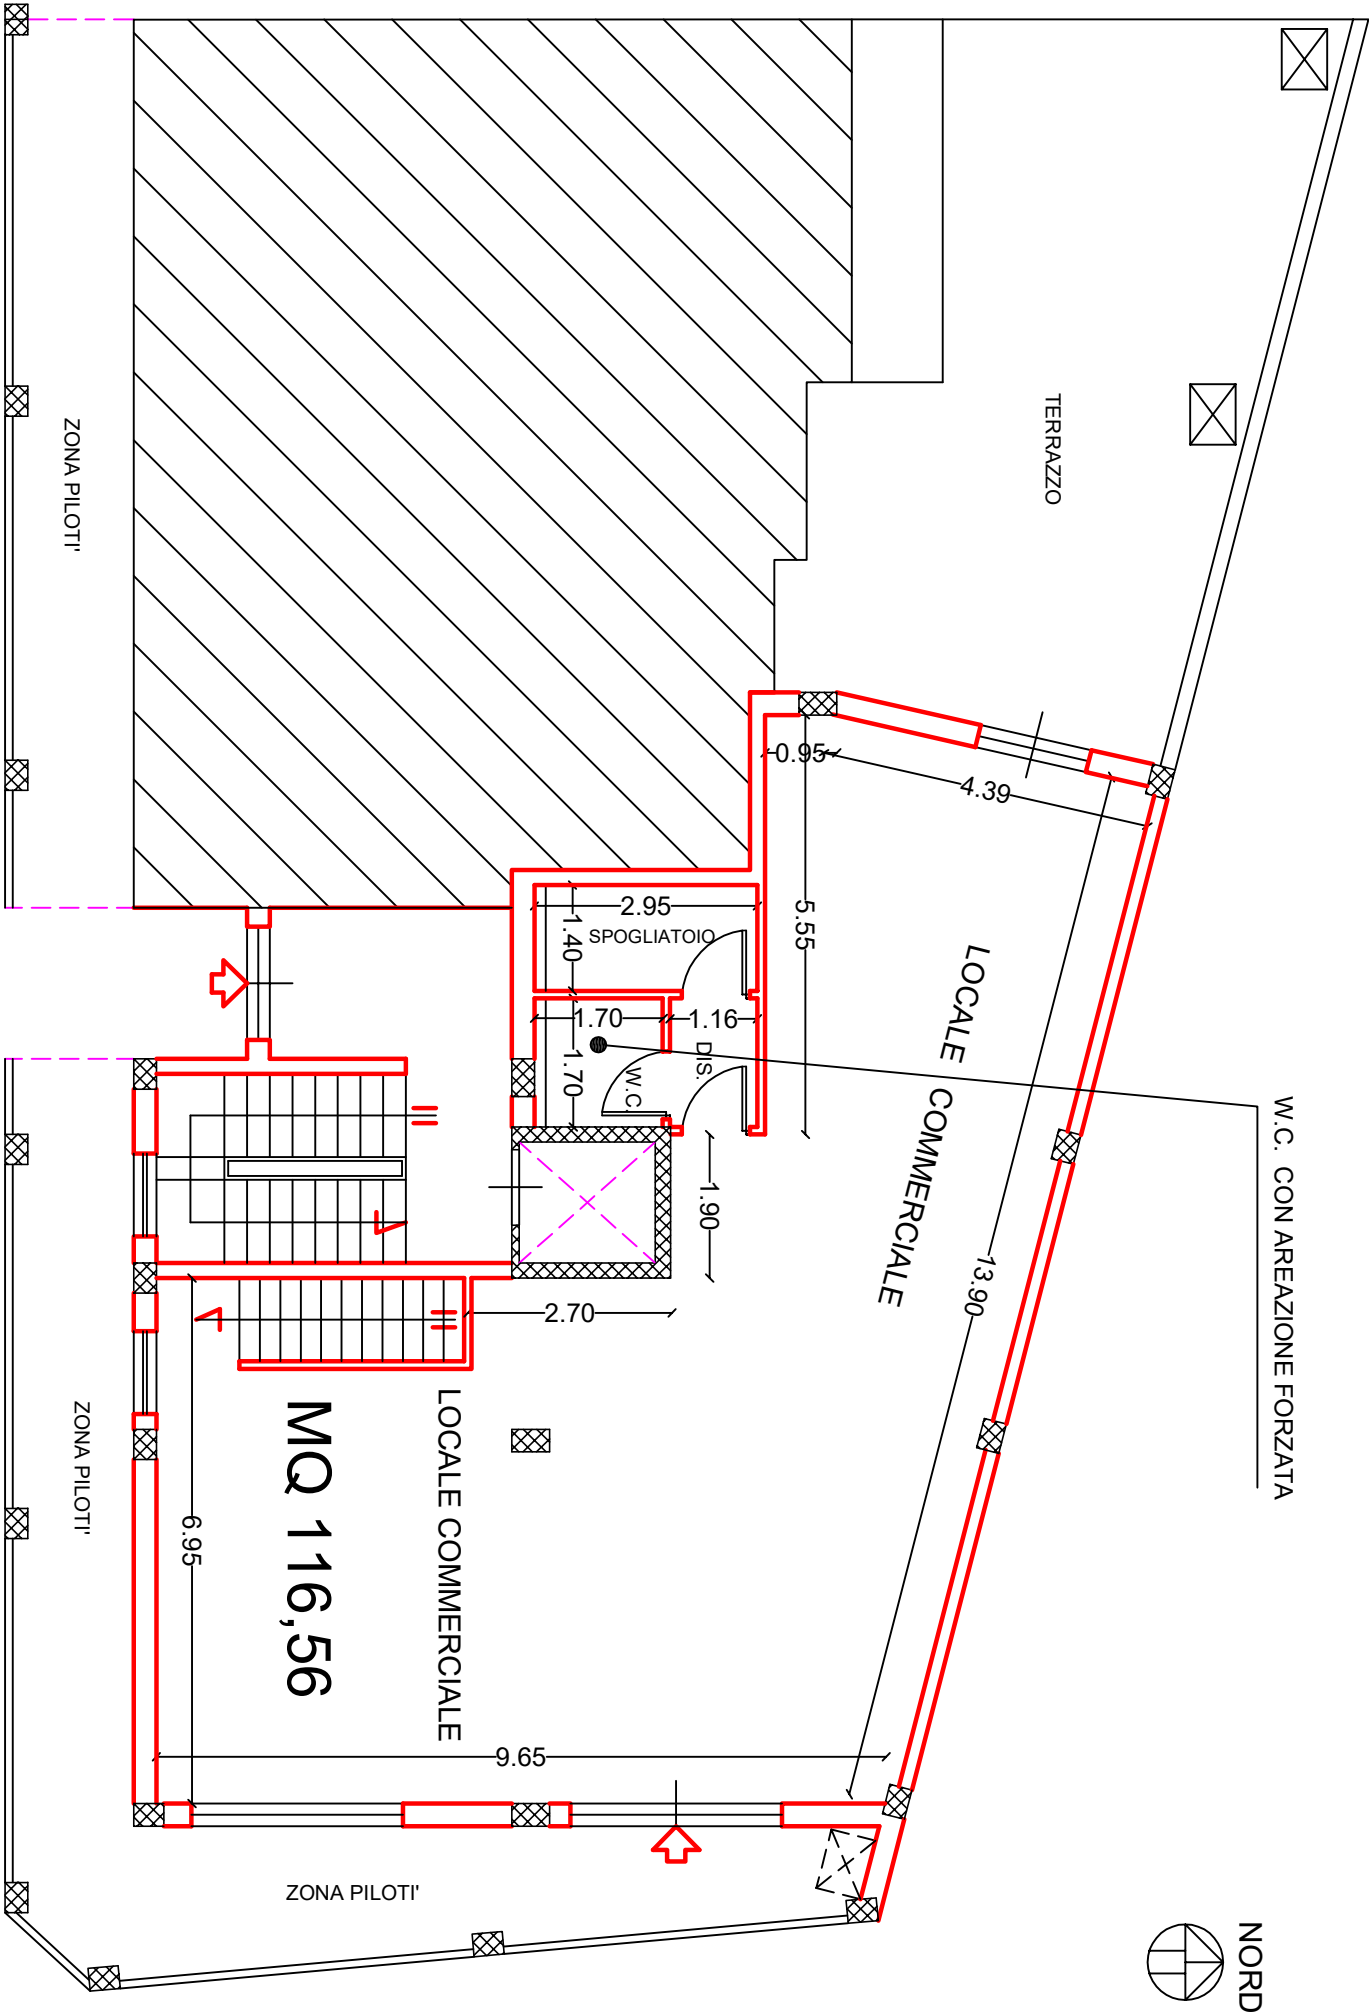

PIANTA PIANO TERRA

VIA O. FLACCO

DISEGNO RAPP. 1:100